

PLANTA BAJA
SUP. CONST = 73,00 m2

FECHA
ENE - 18


VIVIENDA Nº 1. PLANTA BAJA.

ARQ - 5.2

ESCALA
1 / 100


PROYECTO BASICO DE 10 VIVIENDAS UNIFAMILIARES ADOSADAS.
C/ SAN ISIDRO Nº 11,13,15 Y 17. C/ BALCONCILLO Nº 12,14, 16 Y 18.
C/ FERNANDEZ PAZ Nº 1 Y 3. SECTOR LAS CACHANAS. BRUNETE. MADRID.

Nº PLANO

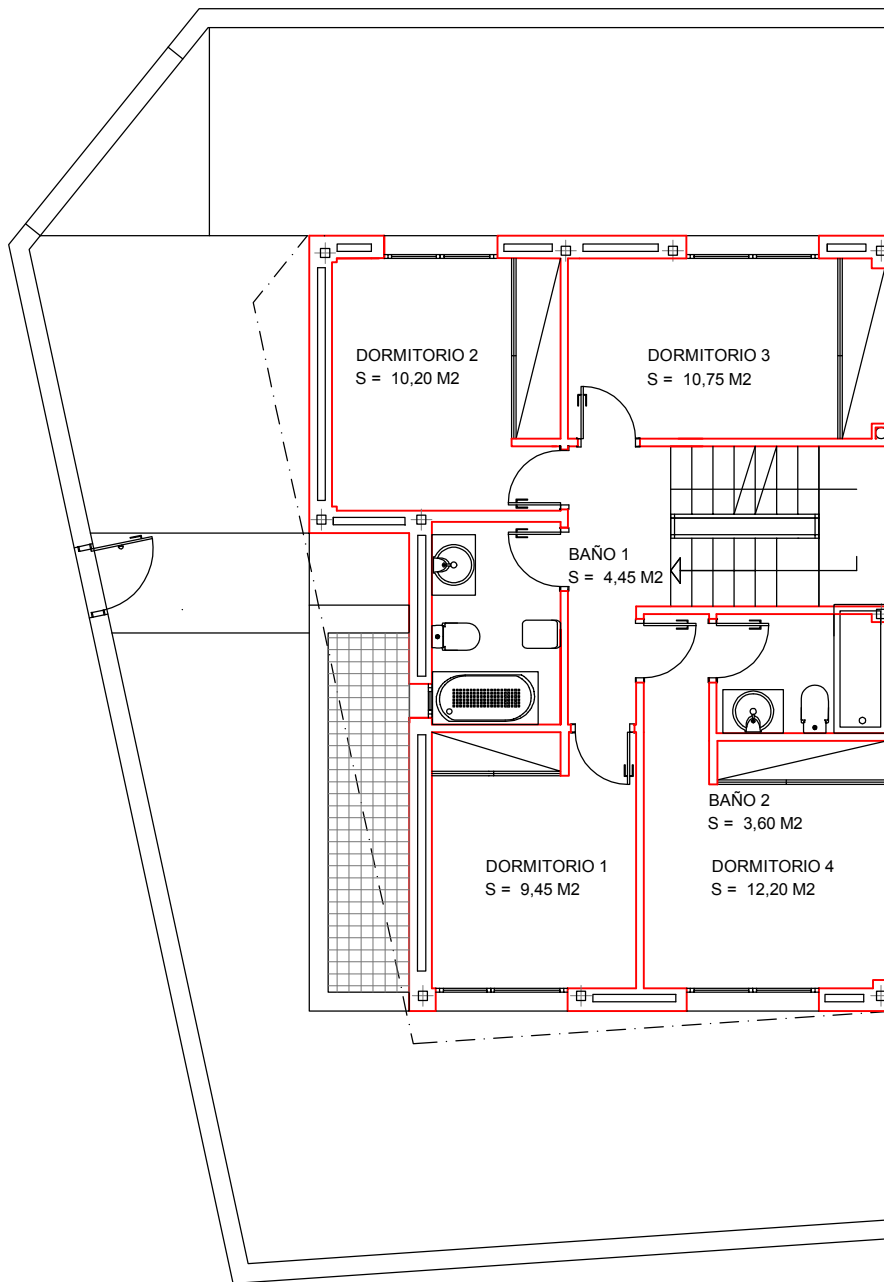

PLANTA PRIMERA
 SUP. CONST = 71,25 m2

| | | |
|---------------------------|---|------------------|
| <p>FECHA ENE - 18</p> | <p>VIVIENDA Nº 1. PLANTA PRIMERA. CUATRO DORMITORIOS.</p> | <p>ARQ - 5.3</p> |
| <p>ESCALA 1 / 100</p> | <p>PROYECTO BASICO DE 10 VIVIENDAS UNIFAMILIARES ADOSADAS. C/ SAN ISIDRO Nº 11,13,15 Y 17. C/ BALCONCILLO Nº 12,14, 16 Y 18. C/ FERNANDEZ PAZ Nº 1 Y 3. SECTOR LAS CACHANAS. BRUNETE. MADRID.</p> | <p>Nº PLANO</p> |
| <p>Nº PROYECTO</p> | | |

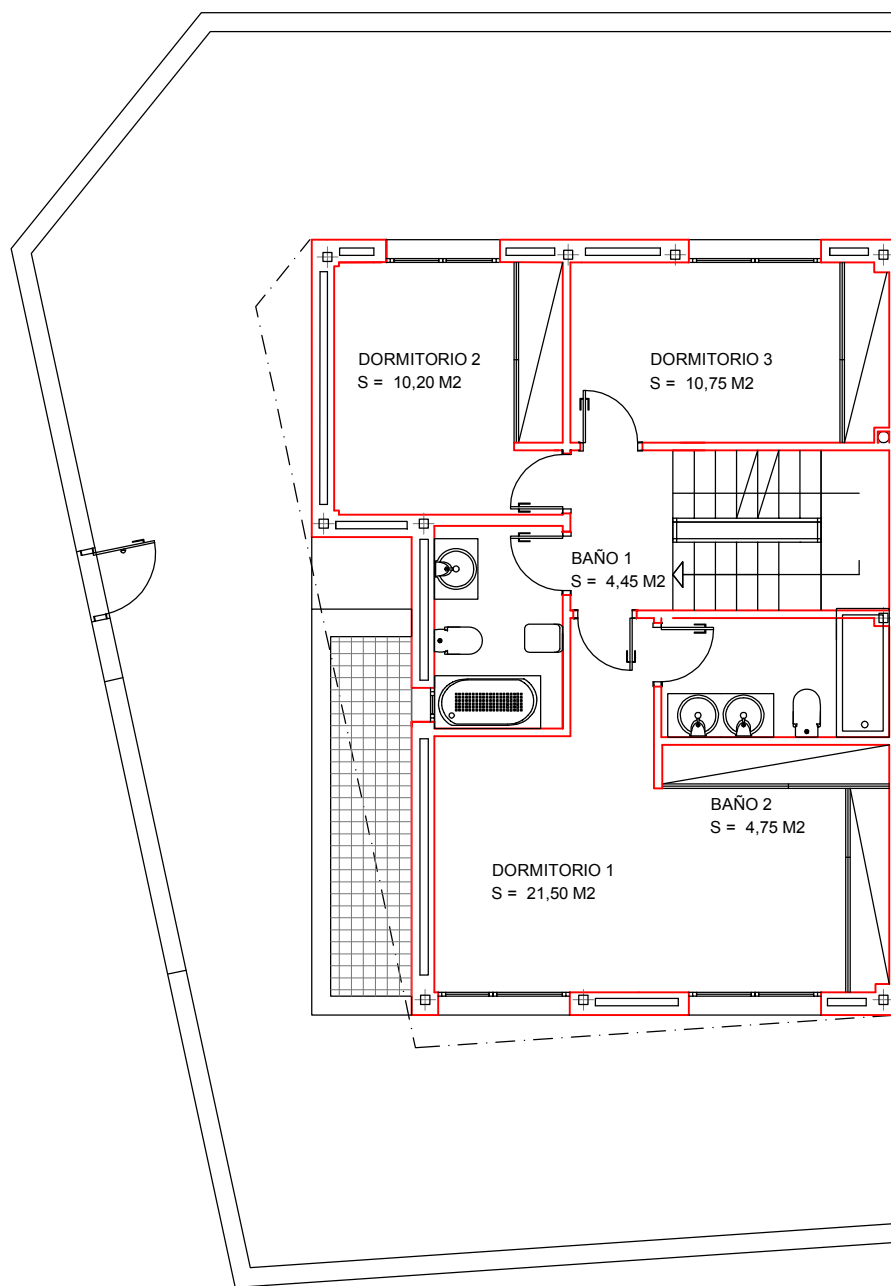

PLANTA PRIMERA
 SUP. CONST = 71,10 m2

FECHA
 ENE - 18


VIVIENDA Nº 1. PLANTA PRIMERA. TRES DORMITORIOS.

ARQ - 5.4

ESCALA
 1 / 100

PROYECTO BASICO DE 10 VIVIENDAS UNIFAMILIARES ADOSADAS.
 C/ SAN ISIDRO Nº 11,13,15 Y 17. C/ BALCONCILLO Nº 12,14, 16 Y 18.
 C/ FERNANDEZ PAZ Nº 1 Y 3. SECTOR LAS CACHANAS. BRUNETE. MADRID.

Nº PLANO

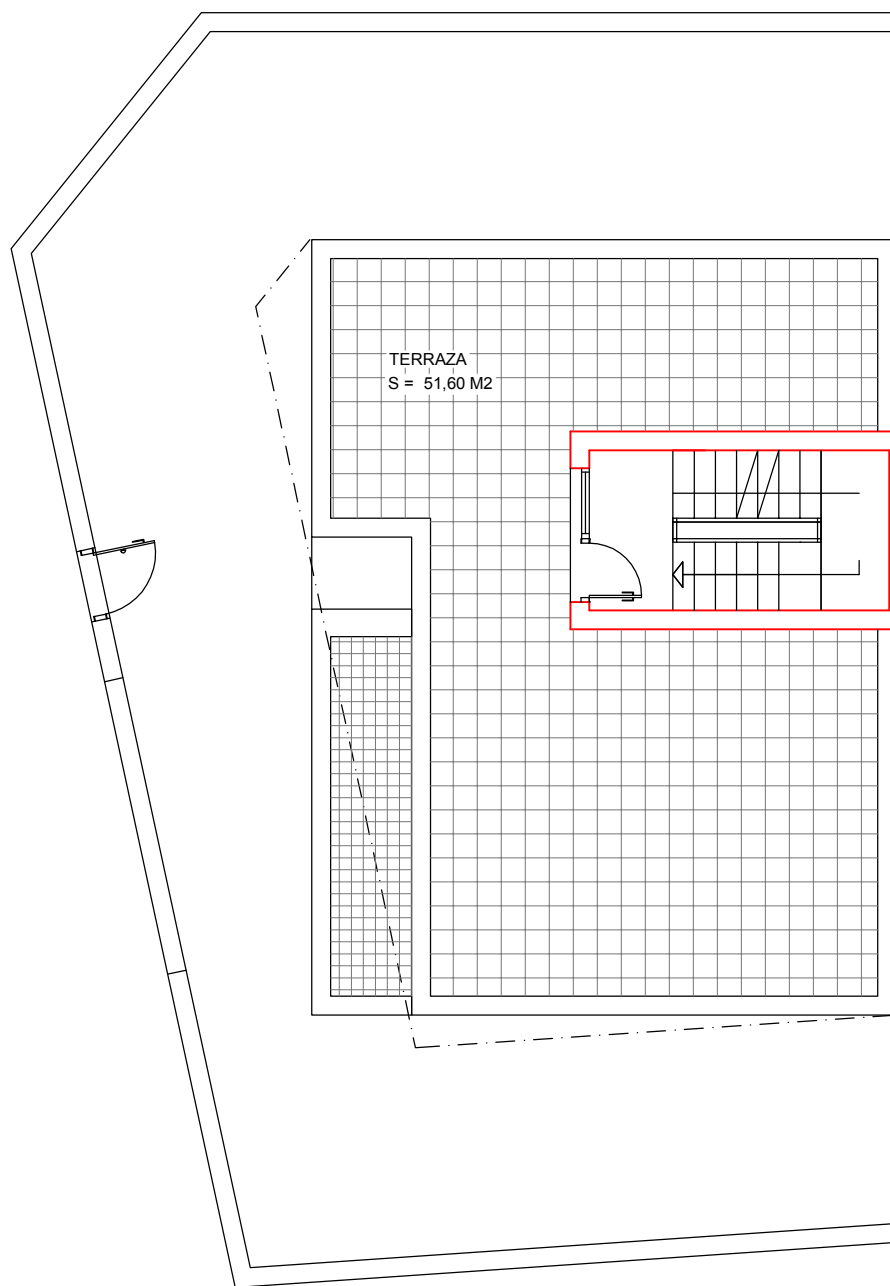

TORREON
PLANTA PRIMERA
SUP. CONST = 11,16 m2

FECHA
ENE - 18


VIVIENDA N° 1. PLANTA DE CUBIERTAS.

ARQ - 5.5

ESCALA
1 / 100

PROYECTO BASICO DE 10 VIVIENDAS UNIFAMILIARES ADOSADAS.
C/ SAN ISIDRO N° 11,13,15 Y 17. C/ BALCONCILLO N° 12,14, 16 Y 18.
C/ FERNANDEZ PAZ N° 1 Y 3. SECTOR LAS CACHANAS. BRUNETE. MADRID.

N° PLANO

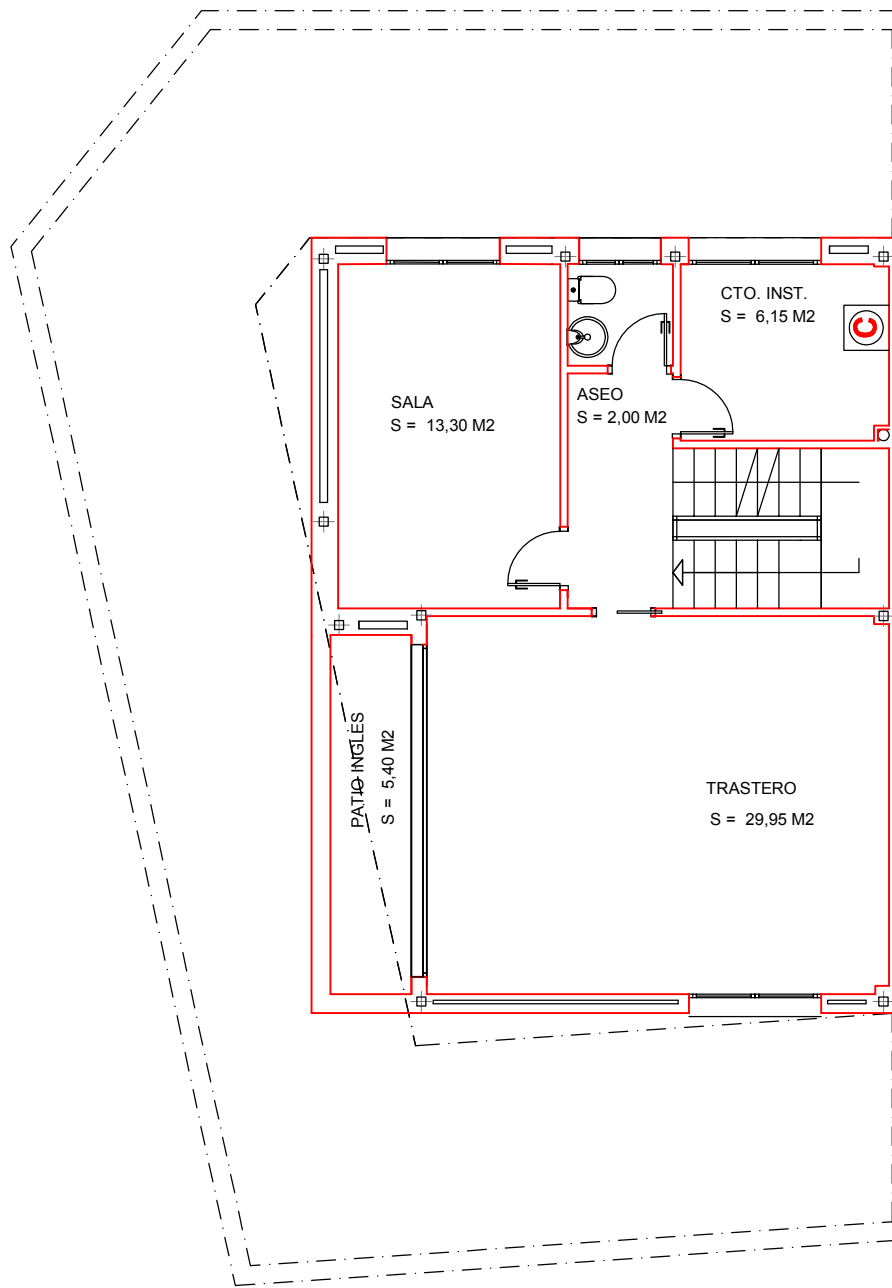

PLANTA SOTANO
 SUP. CONST = 79,45 m2

SUPERFICIE DE PARCELA
 SUP. = 172,00 M2

FECHA
 ENE - 18

VIVIENDA Nº 1. PLANTA SOTANO.

ARQ - 5.1

ESCALA
 1 / 100

PROYECTO BASICO DE 10 VIVIENDAS UNIFAMILIARES ADOSADAS.
 C/ SAN ISIDRO Nº 11,13,15 Y 17. C/ BALCONCILLO Nº 12,14, 16 Y 18.
 C/ FERNANDEZ PAZ Nº 1 Y 3. SECTOR LAS CACHANAS. BRUNETE. MADRID.

Nº PLANO