


CALLE SAN ISIDRO

SUP. CONST = 79,15 m²
PLANTA BAJA

Nº 11

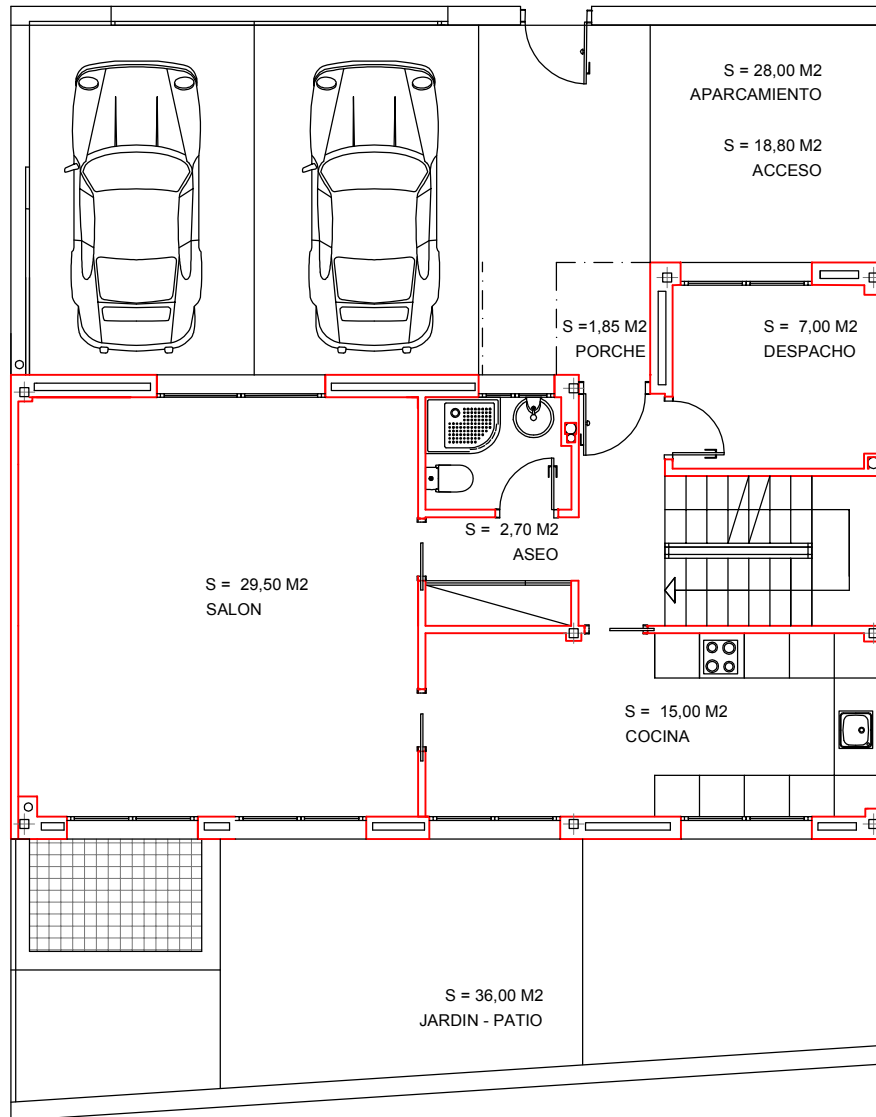

FECHA
ENE - 18

VIVIENDA Nº 4. PLANTA BAJA.


ARQ - 8.2

ESCALA
1 / 100

PROYECTO BASICO DE 10 VIVIENDAS UNIFAMILIARES ADOSADAS.
C/ SAN ISIDRO Nº 11,13,15 Y 17. C/ BALCONCILLO Nº 12,14, 16 Y 18.
C/ FERNANDEZ PAZ Nº 1 Y 3. SECTOR LAS CACHANAS. BRUNETE. MADRID.

Nº PLANO

Nº PROYECTO

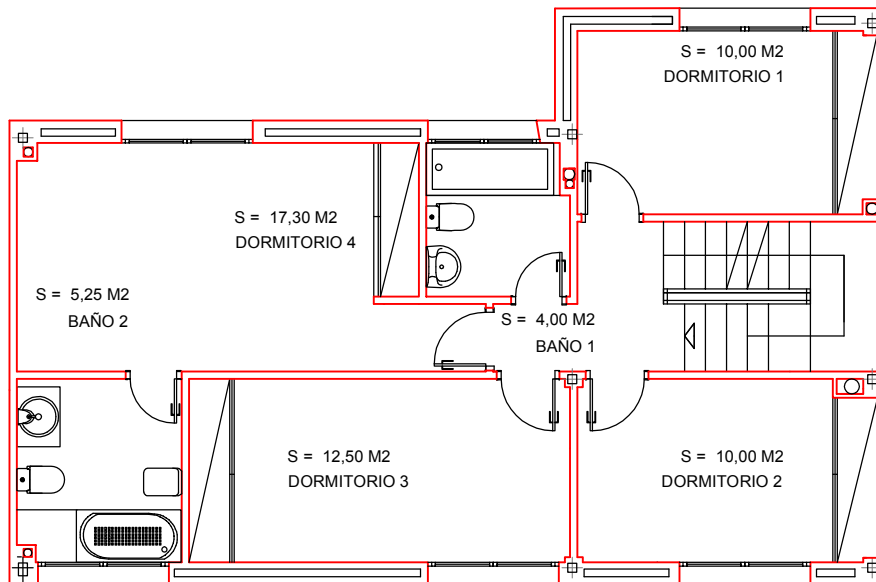

SUP. CONST = 79,15 m2
 PLANTA PRIMERA

FECHA
 ENE - 18

VIVIENDA Nº 4. PLANTA PRIMERA. CUATRO DORMITORIOS.


ARQ - 8.3

ESCALA
 1 / 100

PROYECTO BASICO DE 10 VIVIENDAS UNIFAMILIARES ADOSADAS.
 C/ SAN ISIDRO Nº 11,13,15 Y 17. C/ BALCONCILLO Nº 12,14, 16 Y 18.
 C/ FERNANDEZ PAZ Nº 1 Y 3. SECTOR LAS CACHANAS. BRUNETE. MADRID.


Nº PLANO

Nº PROYECTO

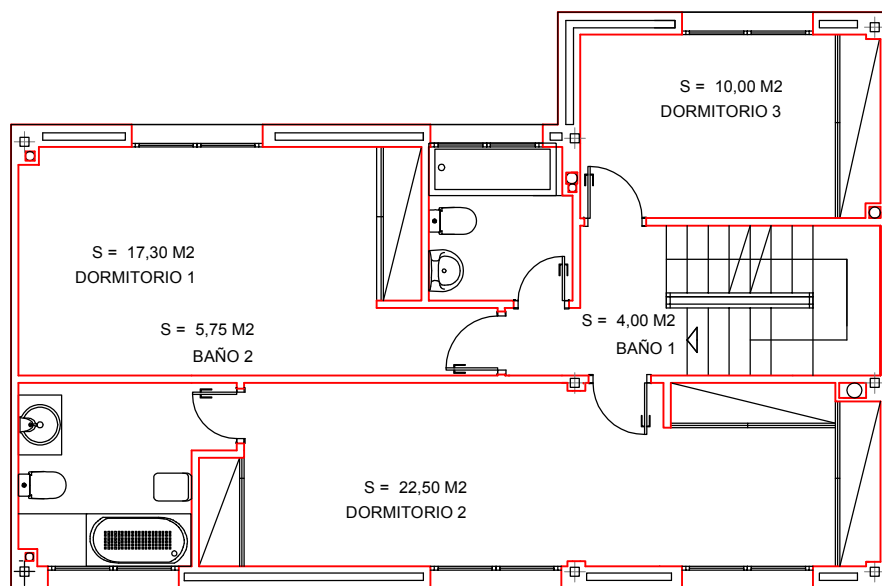

SUP. CONST = 79,10 m2
 PLANTA PRIMERA

<p>FECHA ENE - 18</p>	<p>VIVIENDA Nº 4. PLANTA PRIMERA. TRES DORMITORIOS.</p>	<p>ARQ - 8.4</p>
<p>ESCALA 1 / 100</p>	<p>PROYECTO BASICO DE 10 VIVIENDAS UNIFAMILIARES ADOSADAS. C/ SAN ISIDRO Nº 11,13,15 Y 17. C/ BALCONCILLO Nº 12,14, 16 Y 18. C/ FERNANDEZ PAZ Nº 1 Y 3. SECTOR LAS CACHANAS. BRUNETE. MADRID.</p>	<p>Nº PLANO</p>
<p>Nº PROYECTO</p>		

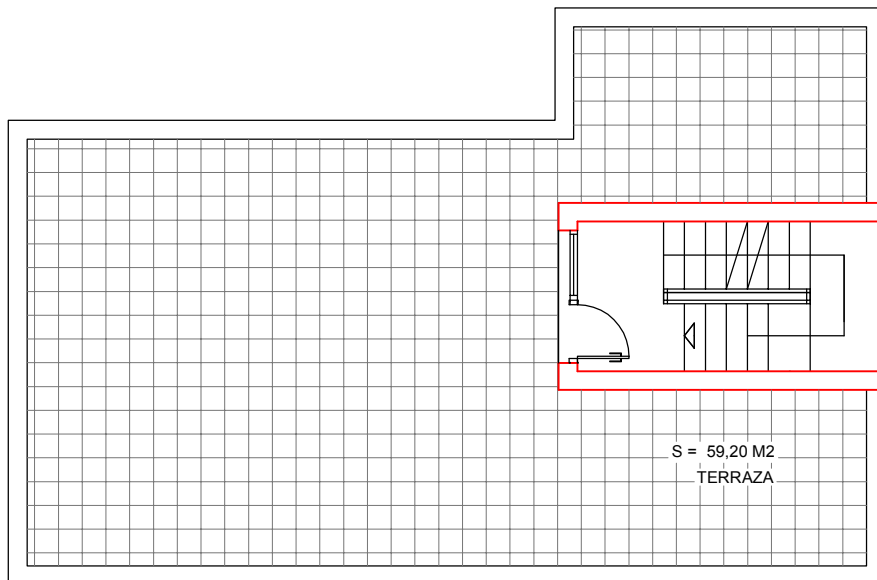


SUP. CONST = 10,90 m2
PLANTA DE CUBIERTAS
TORREON

FECHA ENE - 18	VIVIENDA Nº 4. PLANTA DE CUBIERTAS.	ARQ - 8.5
ESCALA 1 / 100	PROYECTO BASICO DE 10 VIVIENDAS UNIFAMILIARES ADOSADAS. C/ SAN ISIDRO Nº 11,13,15 Y 17. C/ BALCONCILLO Nº 12,14, 16 Y 18. C/ FERNANDEZ PAZ Nº 1 Y 3. SECTOR LAS CACHANAS. BRUNETE. MADRID.	Nº PLANO
Nº PROYECTO		

SUP. = 162 M2
SUPERFICIE DE PARCELA

SUP. CONST. TOTAL = 85,50 m2
PLANTA SOTANO

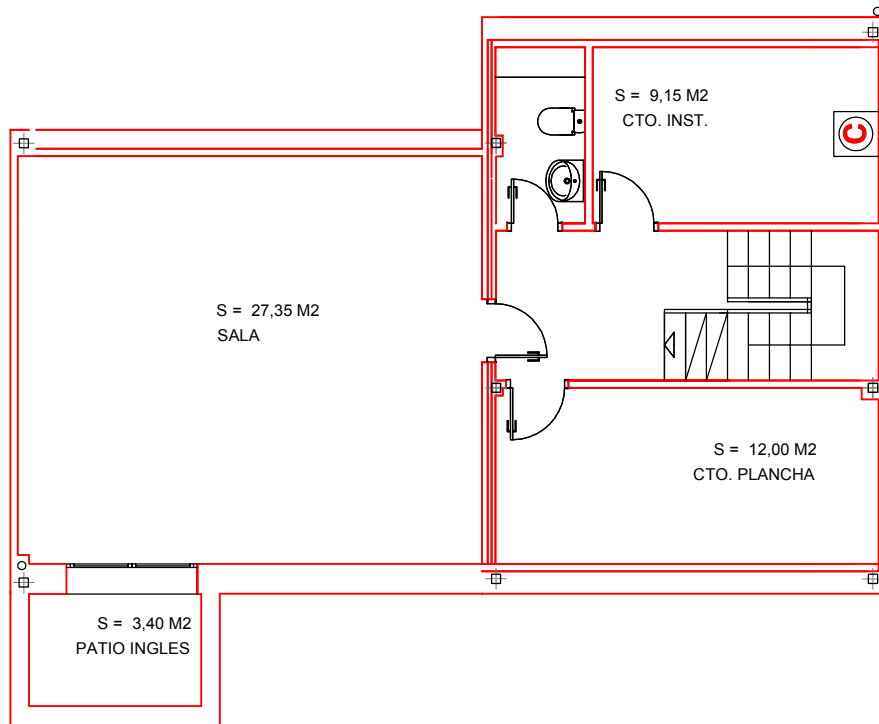

FECHA
ENE - 18

VIVIENDA Nº 4. PLANTA SOTANO.

ARQ - 8.1

ESCALA
1 / 100

PROYECTO BASICO DE 10 VIVIENDAS UNIFAMILIARES ADOSADAS.
C/ SAN ISIDRO Nº 11,13,15 Y 17. C/ BALCONCILLO Nº 12,14, 16 Y 18.
C/ FERNANDEZ PAZ Nº 1 Y 3. SECTOR LAS CACHANAS. BRUNETE. MADRID.

Nº PLANO