

SUP. = 5,25 m2 SUP. CONST = 79,60 m2


PORCHE

PLANTA BAJA

Nº 3

S = 28,00 M2
APARCAMIENTO

S = 15,25 M2
JARDIN

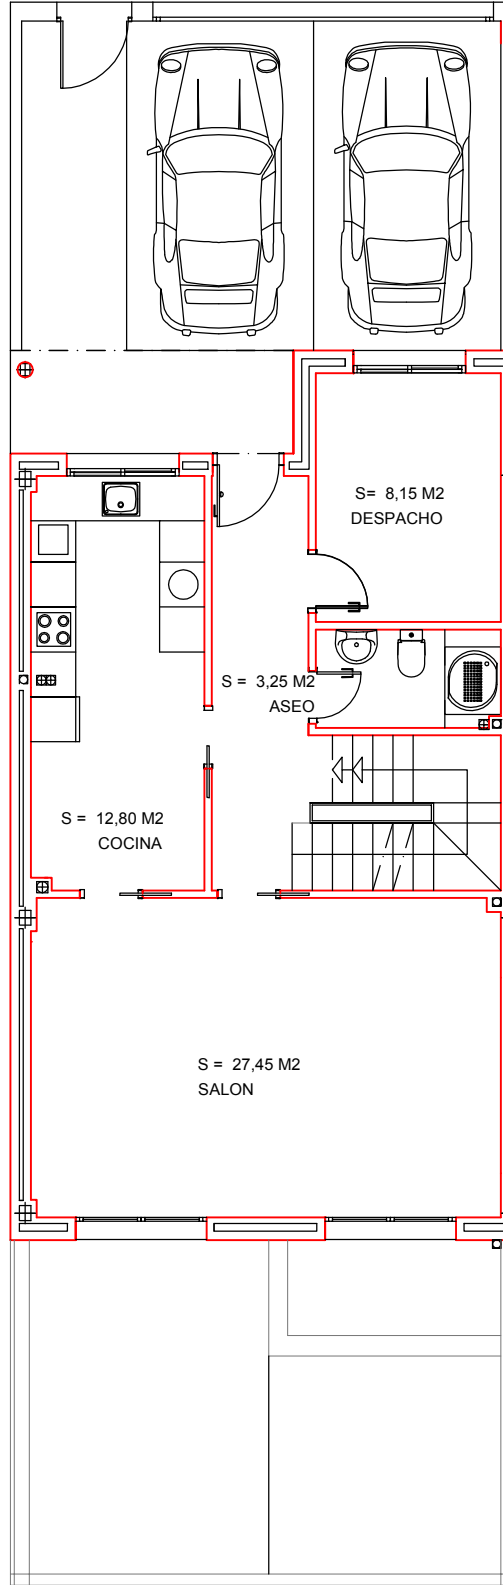

FECHA

ENE - 18

VIVIENDA Nº 10. PLANTA BAJA.

ARQ-14.2

ESCALA

1 / 100

PROYECTO BASICO DE 10 VIVIENDAS UNIFAMILIARES ADOSADAS.

C/ SAN ISIDRO Nº 11,13,15 Y 17. C/ BALCONCILLO Nº 12,14, 16 Y 18.

C/ FERNANDEZ PAZ Nº 1 Y 3. SECTOR LAS CACHANAS. BRUNETE. MADRID.

Nº PLANO


Nº PROYECTO

CALLE FERNANDEZ PAZ

SUP. CONST = 75,10 m²

PLANTA PRIMERA

Nº 3

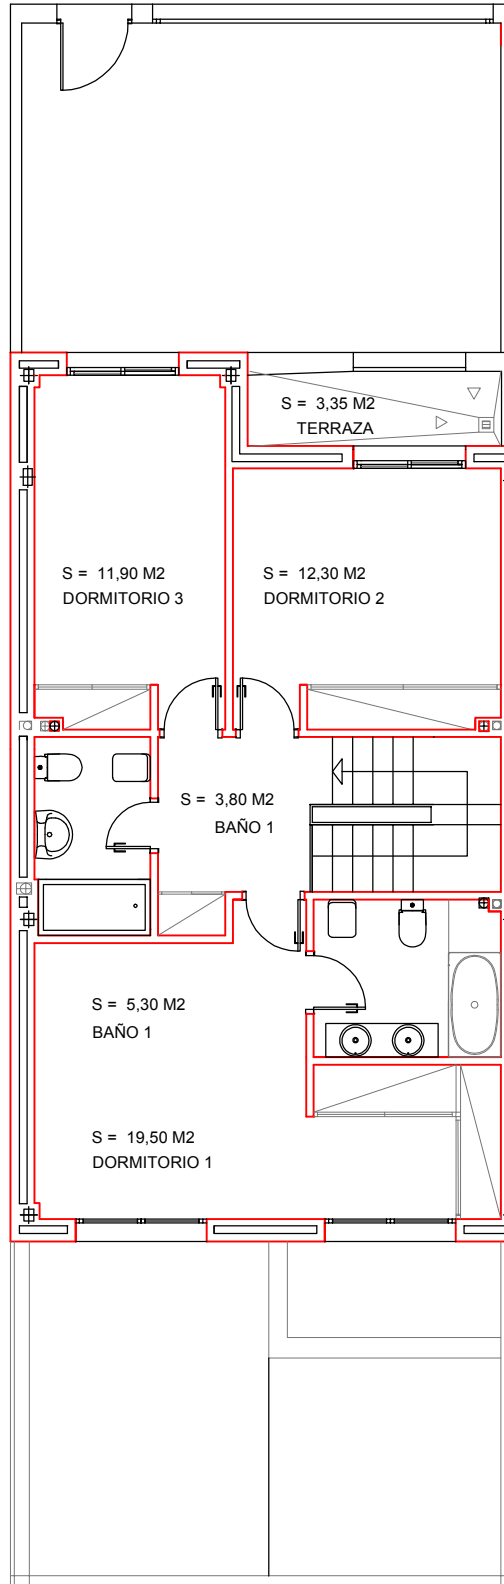

FECHA

ENE - 18

VIVIENDA Nº 10. PLANTA PRIMERA. CUATRO DORMITORIOS.

ARQ-14.3

ESCALA

1 / 100

PROYECTO BASICO DE 10 VIVIENDAS UNIFAMILIARES ADOSADAS.

C/ SAN ISIDRO Nº 11,13,15 Y 17. C/ BALCONCILLO Nº 12,14, 16 Y 18.

C/ FERNANDEZ PAZ Nº 1 Y 3. SECTOR LAS CACHANAS. BRUNETE. MADRID.

Nº PLANO

Nº PROYECTO


CALLE FERNANDEZ PAZ

SUP. CONST = 10,12 m2

PLANTA PRIMERA

Nº 3

TORREON

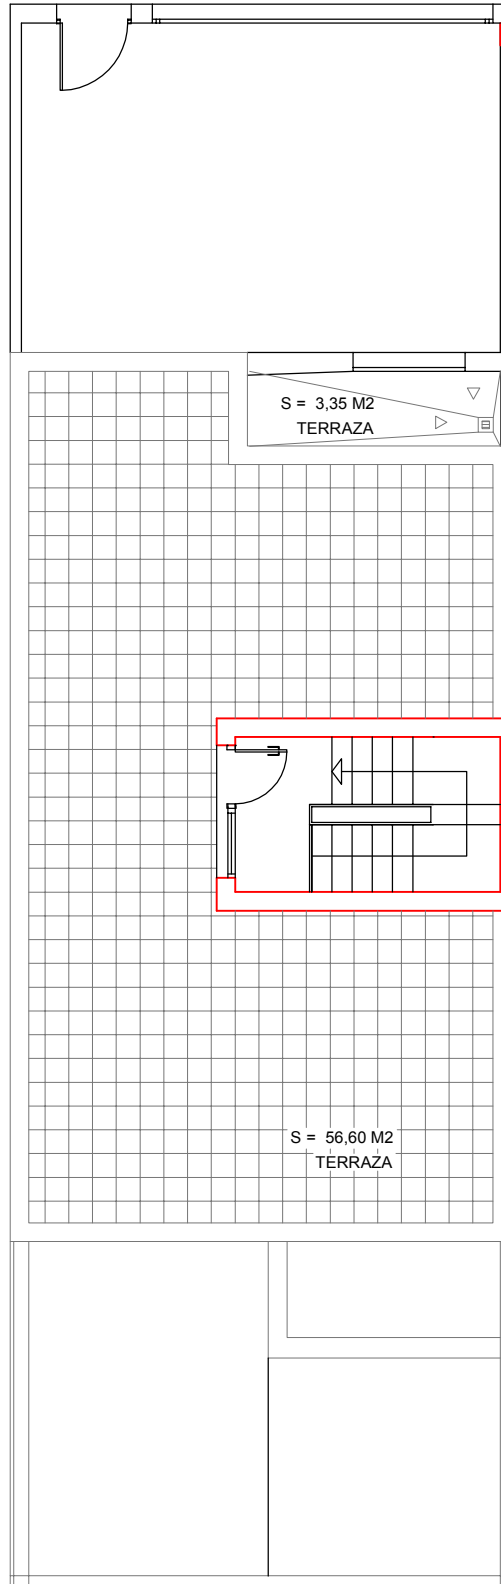

FECHA

ENE - 18

VIVIENDA Nº 10. PLANTA PRIMERA. TRES DORMITORIOS.

ARQ-14.4

ESCALA

1 / 100

PROYECTO BASICO DE 10 VIVIENDAS UNIFAMILIARES ADOSADAS.

C/ SAN ISIDRO Nº 11,13,15 Y 17. C/ BALCONCILLO Nº 12,14, 16 Y 18.

C/ FERNANDEZ PAZ Nº 1 Y 3. SECTOR LAS CACHANAS. BRUNETE. MADRID.


Nº PLANO

Nº PROYECTO

SUP. CONST = 84,68 m2
PLANTA SOTANO

SUP. = 171 M2
SUPERFICIE DE PARCELA

Nº 3

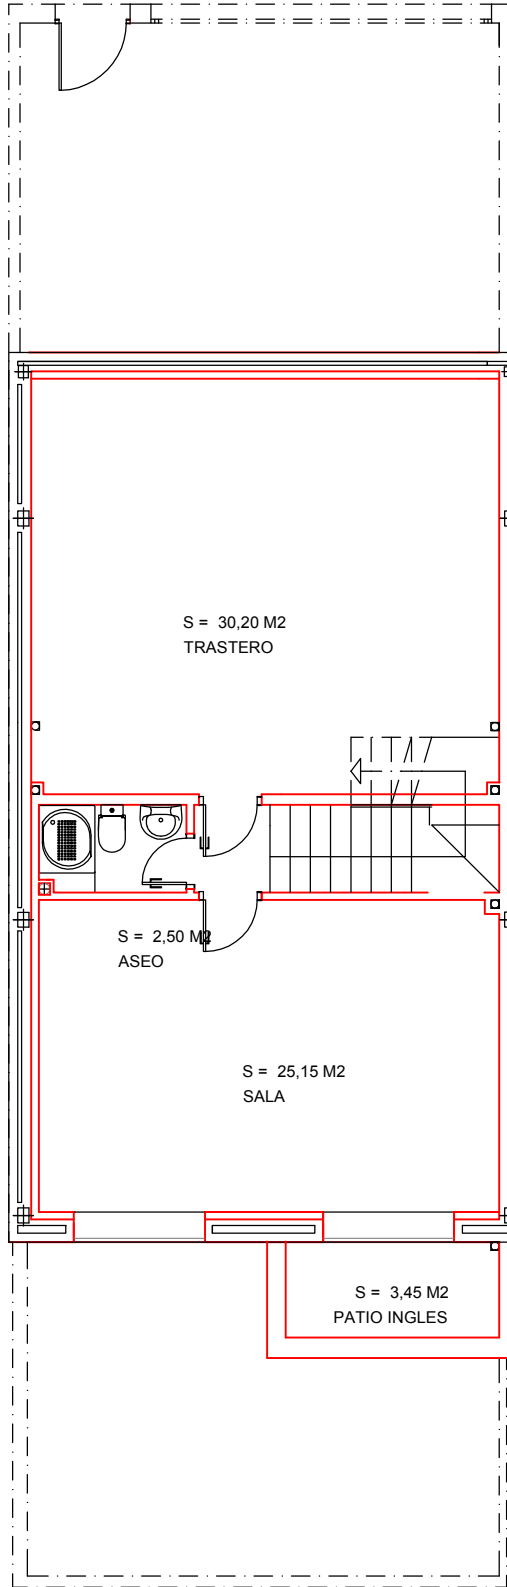

FECHA
ENE - 18

VIVIENDA Nº 10. PLANTA SOTANO.

ARQ-14.1

ESCALA
1 / 100

PROYECTO BASICO DE 10 VIVIENDAS UNIFAMILIARES ADOSADAS.
C/ SAN ISIDRO Nº 11,13,15 Y 17. C/ BALCONCILLO Nº 12,14, 16 Y 18.
C/ FERNANDEZ PAZ Nº 1 Y 3. SECTOR LAS CACHANAS. BRUNETE. MADRID.

Nº PLANO

Nº PROYECTO