

EDIFICIO RESIDENCIAL LAS MENINAS

C/ PINTOR VELAZQUEZ

MÓSTOLES

FASE 2 : VIVIENDAS LIBRES



VIVIENDA TIPO VL4

BLOQUE A (A1)

PLANTA 1ª a 8ª VIVIENDA B Nº UNIDADES 8

CUADRO DE SUPERFICIES

TOTAL CONSTRUIDA NETA	69.97
TOTAL CONSTRUIDA CON COMUNES	91.26

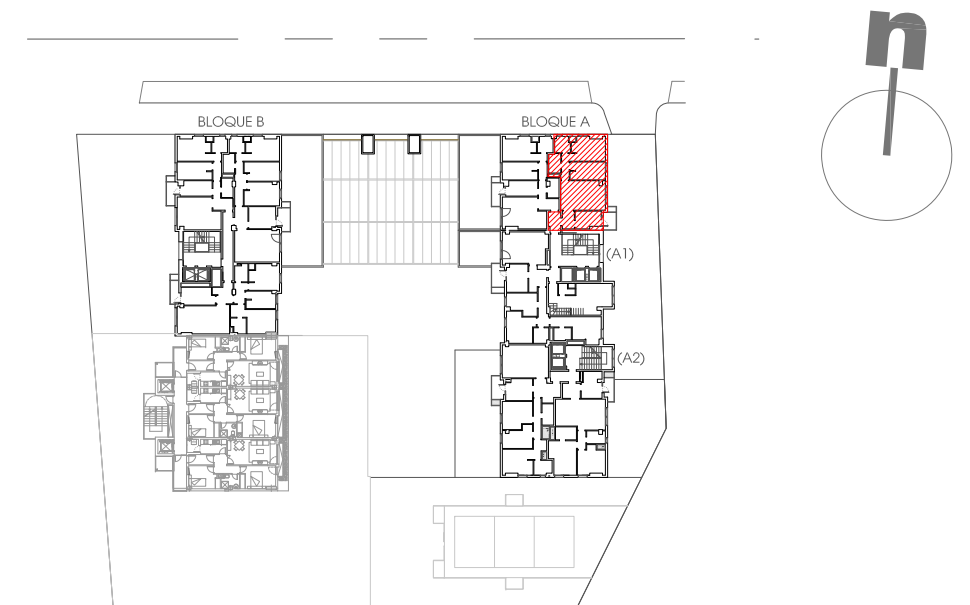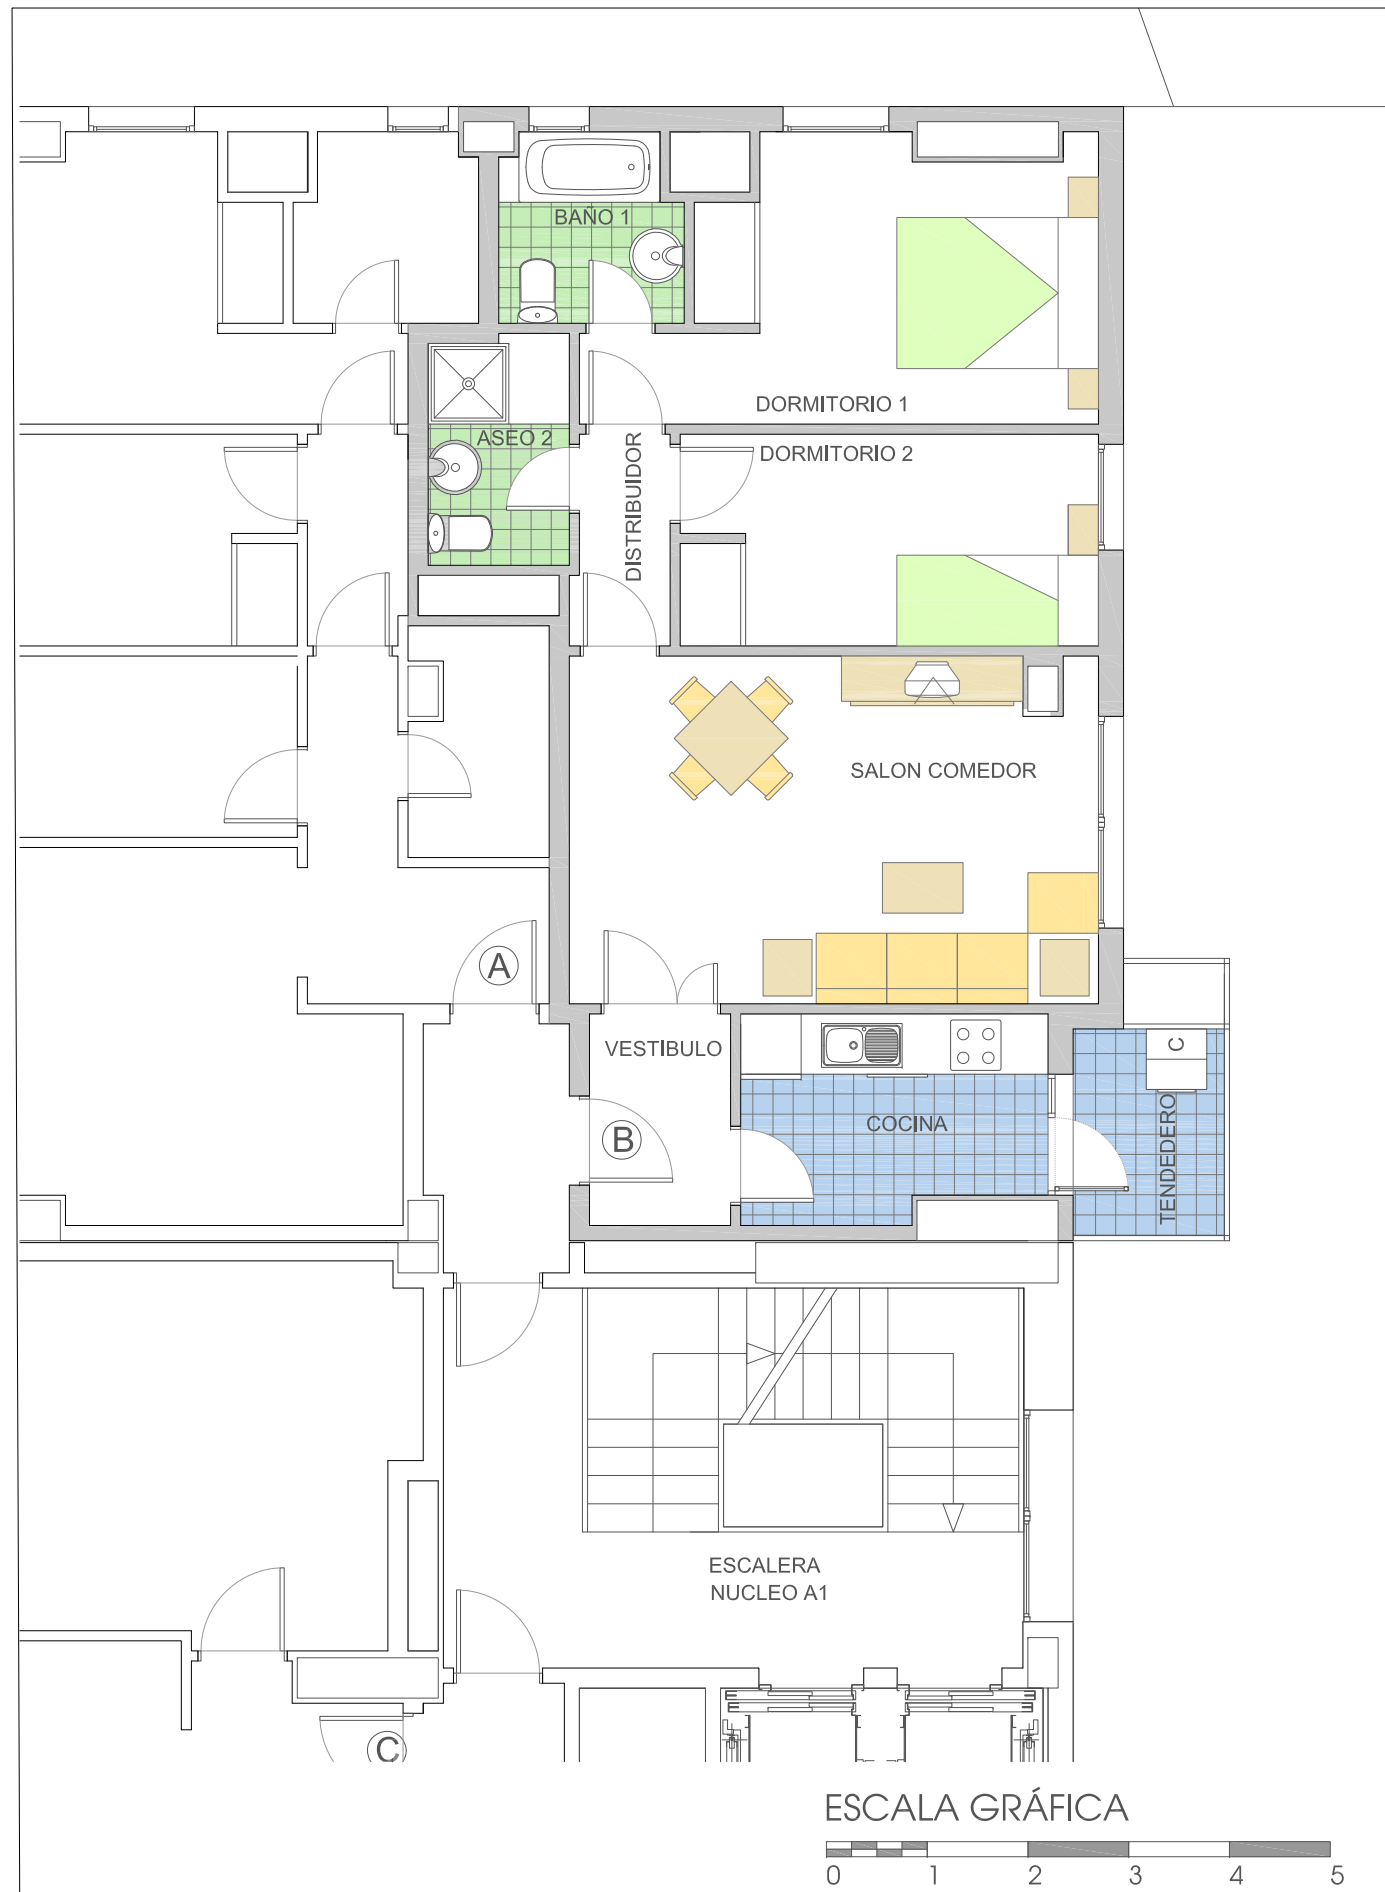

FECHA : SEPTIEMBRE 2014
ESCALA 1 / 75

DIEGO GARCIA MORALES
GONZALO POLO ARIAS

ARQUITECTOS

EDIFICIO RESIDENCIAL LAS MENINAS

C/ PINTOR VELAZQUEZ

MÓSTOLES

FASE 2 : VIVIENDAS LIBRES



VIVIENDA TIPO VL6

BLOQUE A (A1)

PLANTAS 1ª 3ª 5ª y 7ª VIVIENDA D Nº UNIDADES 4

CUADRO DE SUPERFICIES

TOTAL CONSTRUIDA NETA	55.22
TOTAL CONSTRUIDA CON COMUNES	72.02

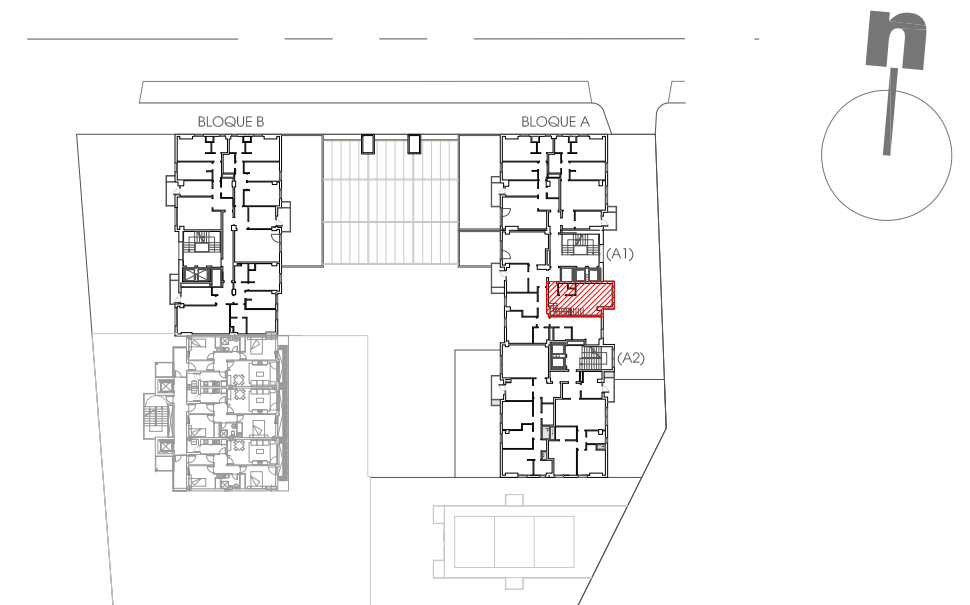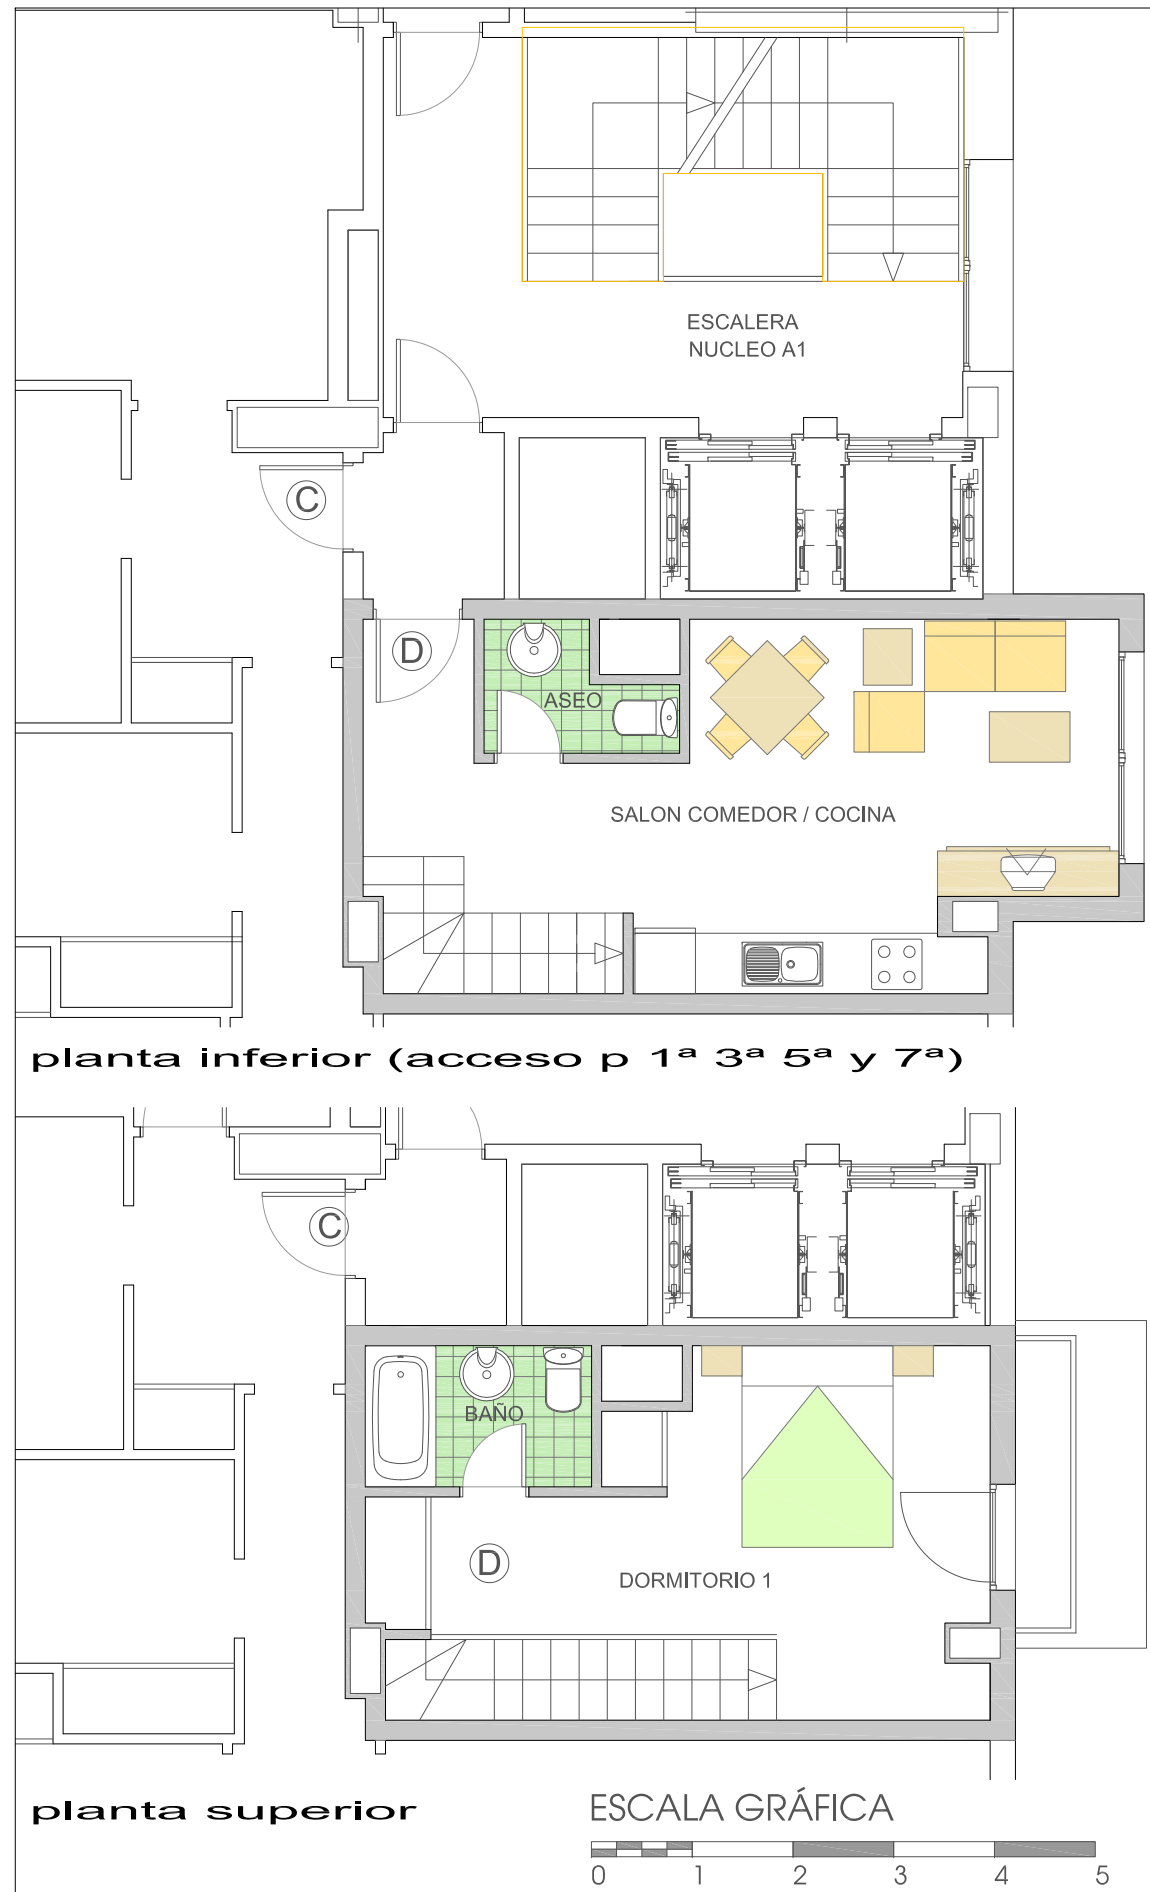

FECHA : SEPTIEMBRE 2014
ESCALA 1 / 75

DIEGO GARCIA MORALES
GONZALO POLO ARIAS

ARQUITECTOS

EDIFICIO RESIDENCIAL LAS MENINAS

C/ PINTOR VELAZQUEZ

MÓSTOLES

FASE 2 : VIVIENDAS LIBRES


VIVIENDA TIPO VL9

BLOQUE A (A1)

PLANTA 2ª a 8ª VIVIENDA A Nº UNIDADES 7

CUADRO DE SUPERFICIES

TOTAL CONSTRUIDA NETA	73.21
TOTAL CONSTRUIDA CON COMUNES	95.49

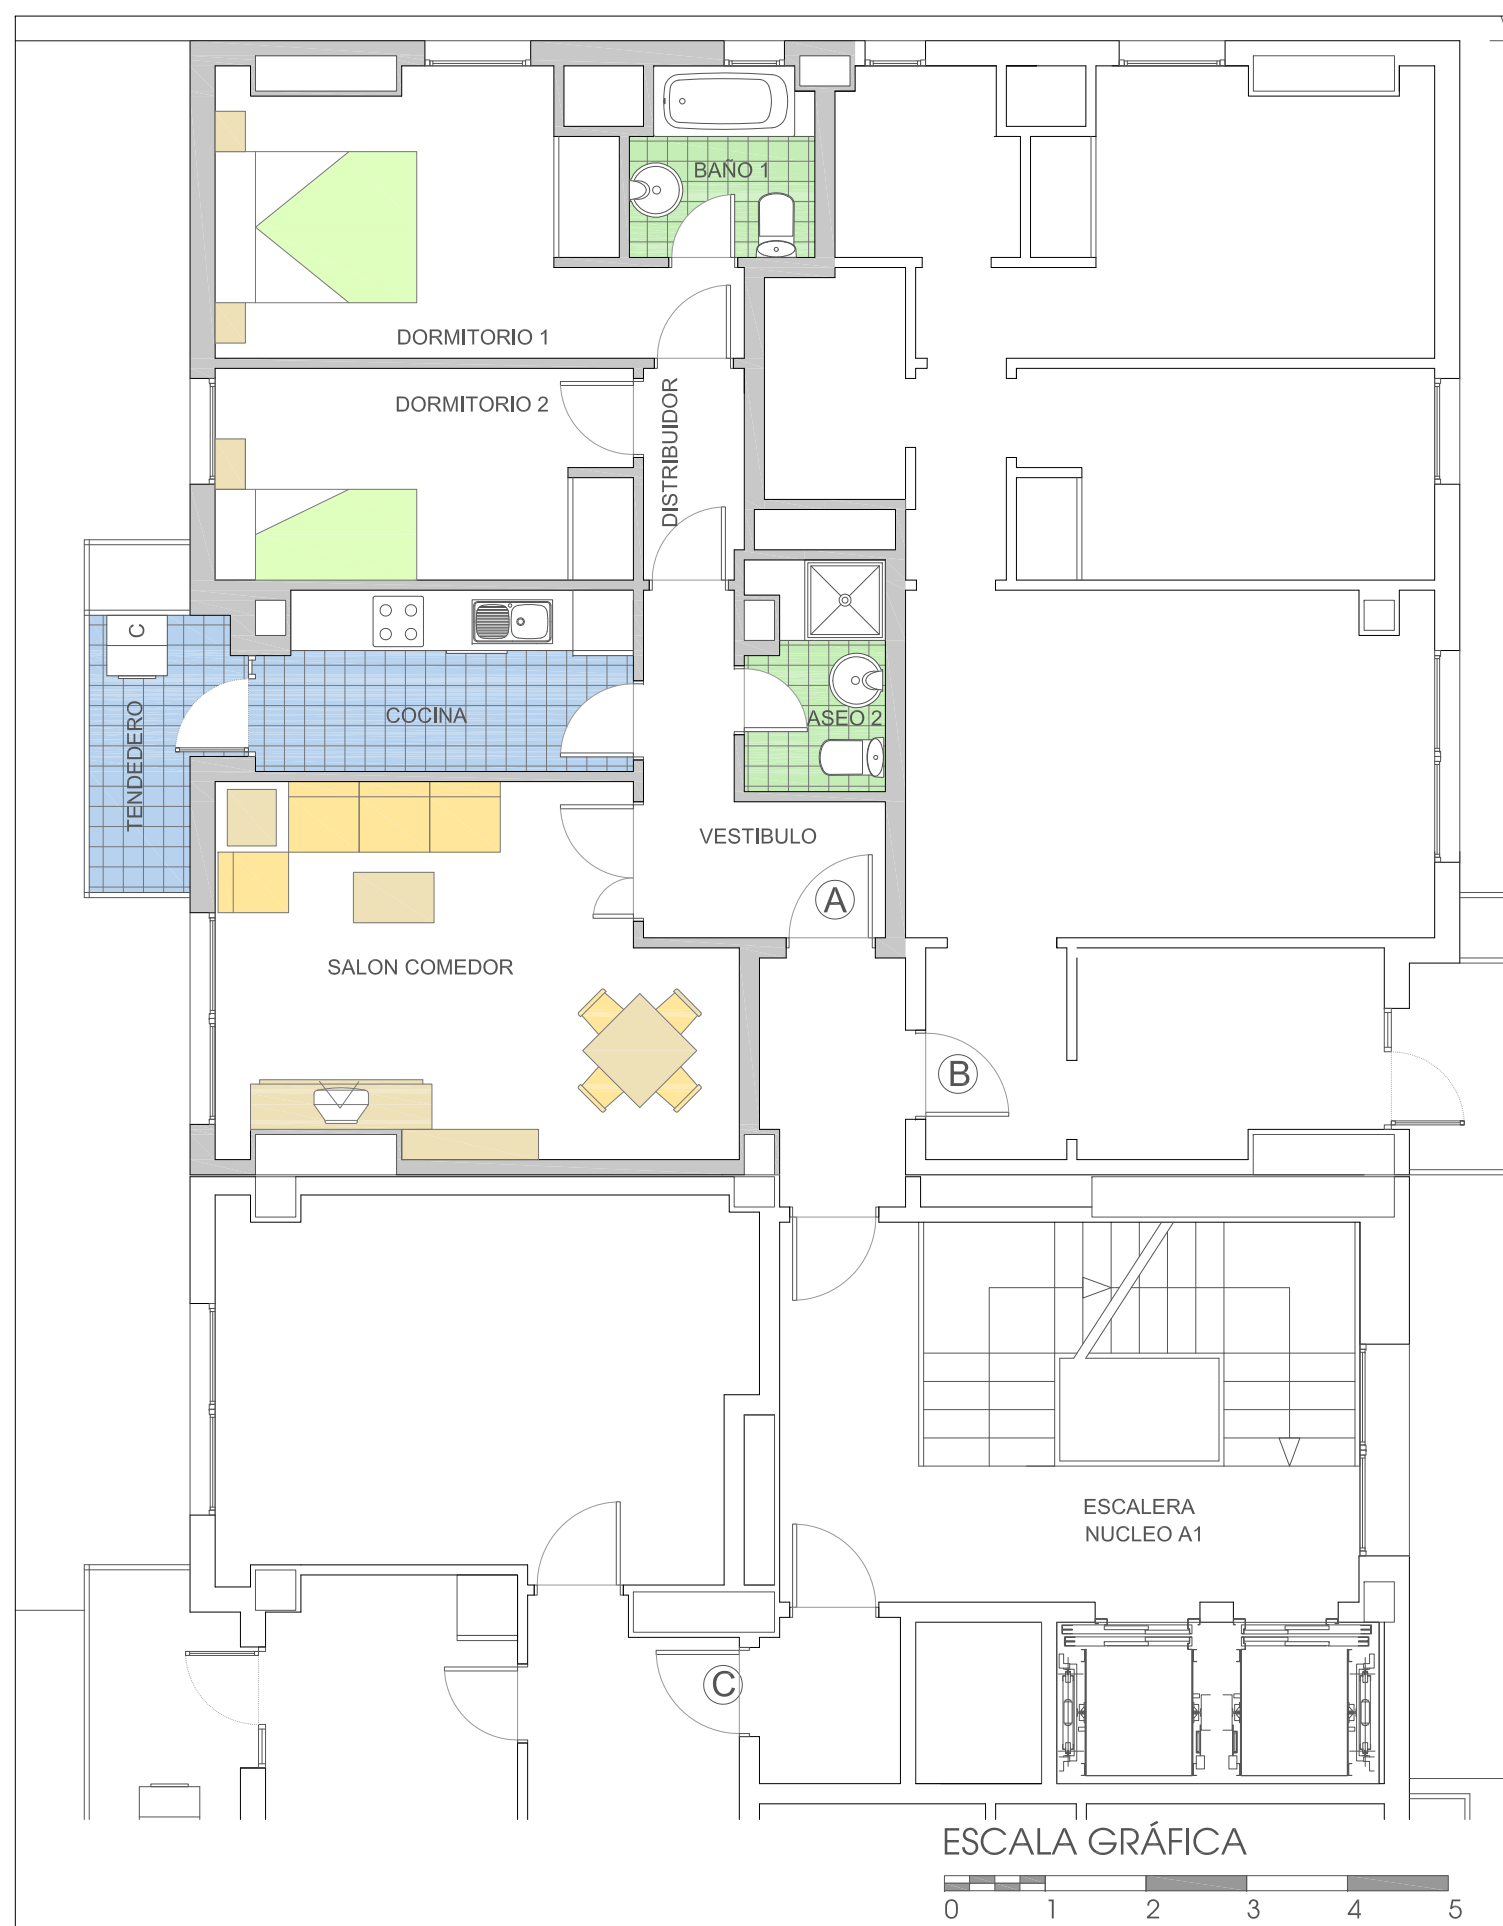

FECHA : SEPTIEMBRE 2014
ESCALA 1 / 75

DIEGO GARCIA MORALES
GONZALO POLO ARIAS

ARQUITECTOS

EDIFICIO RESIDENCIAL LAS MENINAS

C/ PINTOR VELAZQUEZ

MÓSTOLES

FASE 2 : VIVIENDAS LIBRES


VIVIENDA TIPO VL10

BLOQUE A (A1)

PLANTA 2ª a 8ª VIVIENDA C Nº UNIDADES 7

CUADRO DE SUPERFICIES

TOTAL CONSTRUIDA NETA	94.65
TOTAL CONSTRUIDA CON COMUNES	123.45

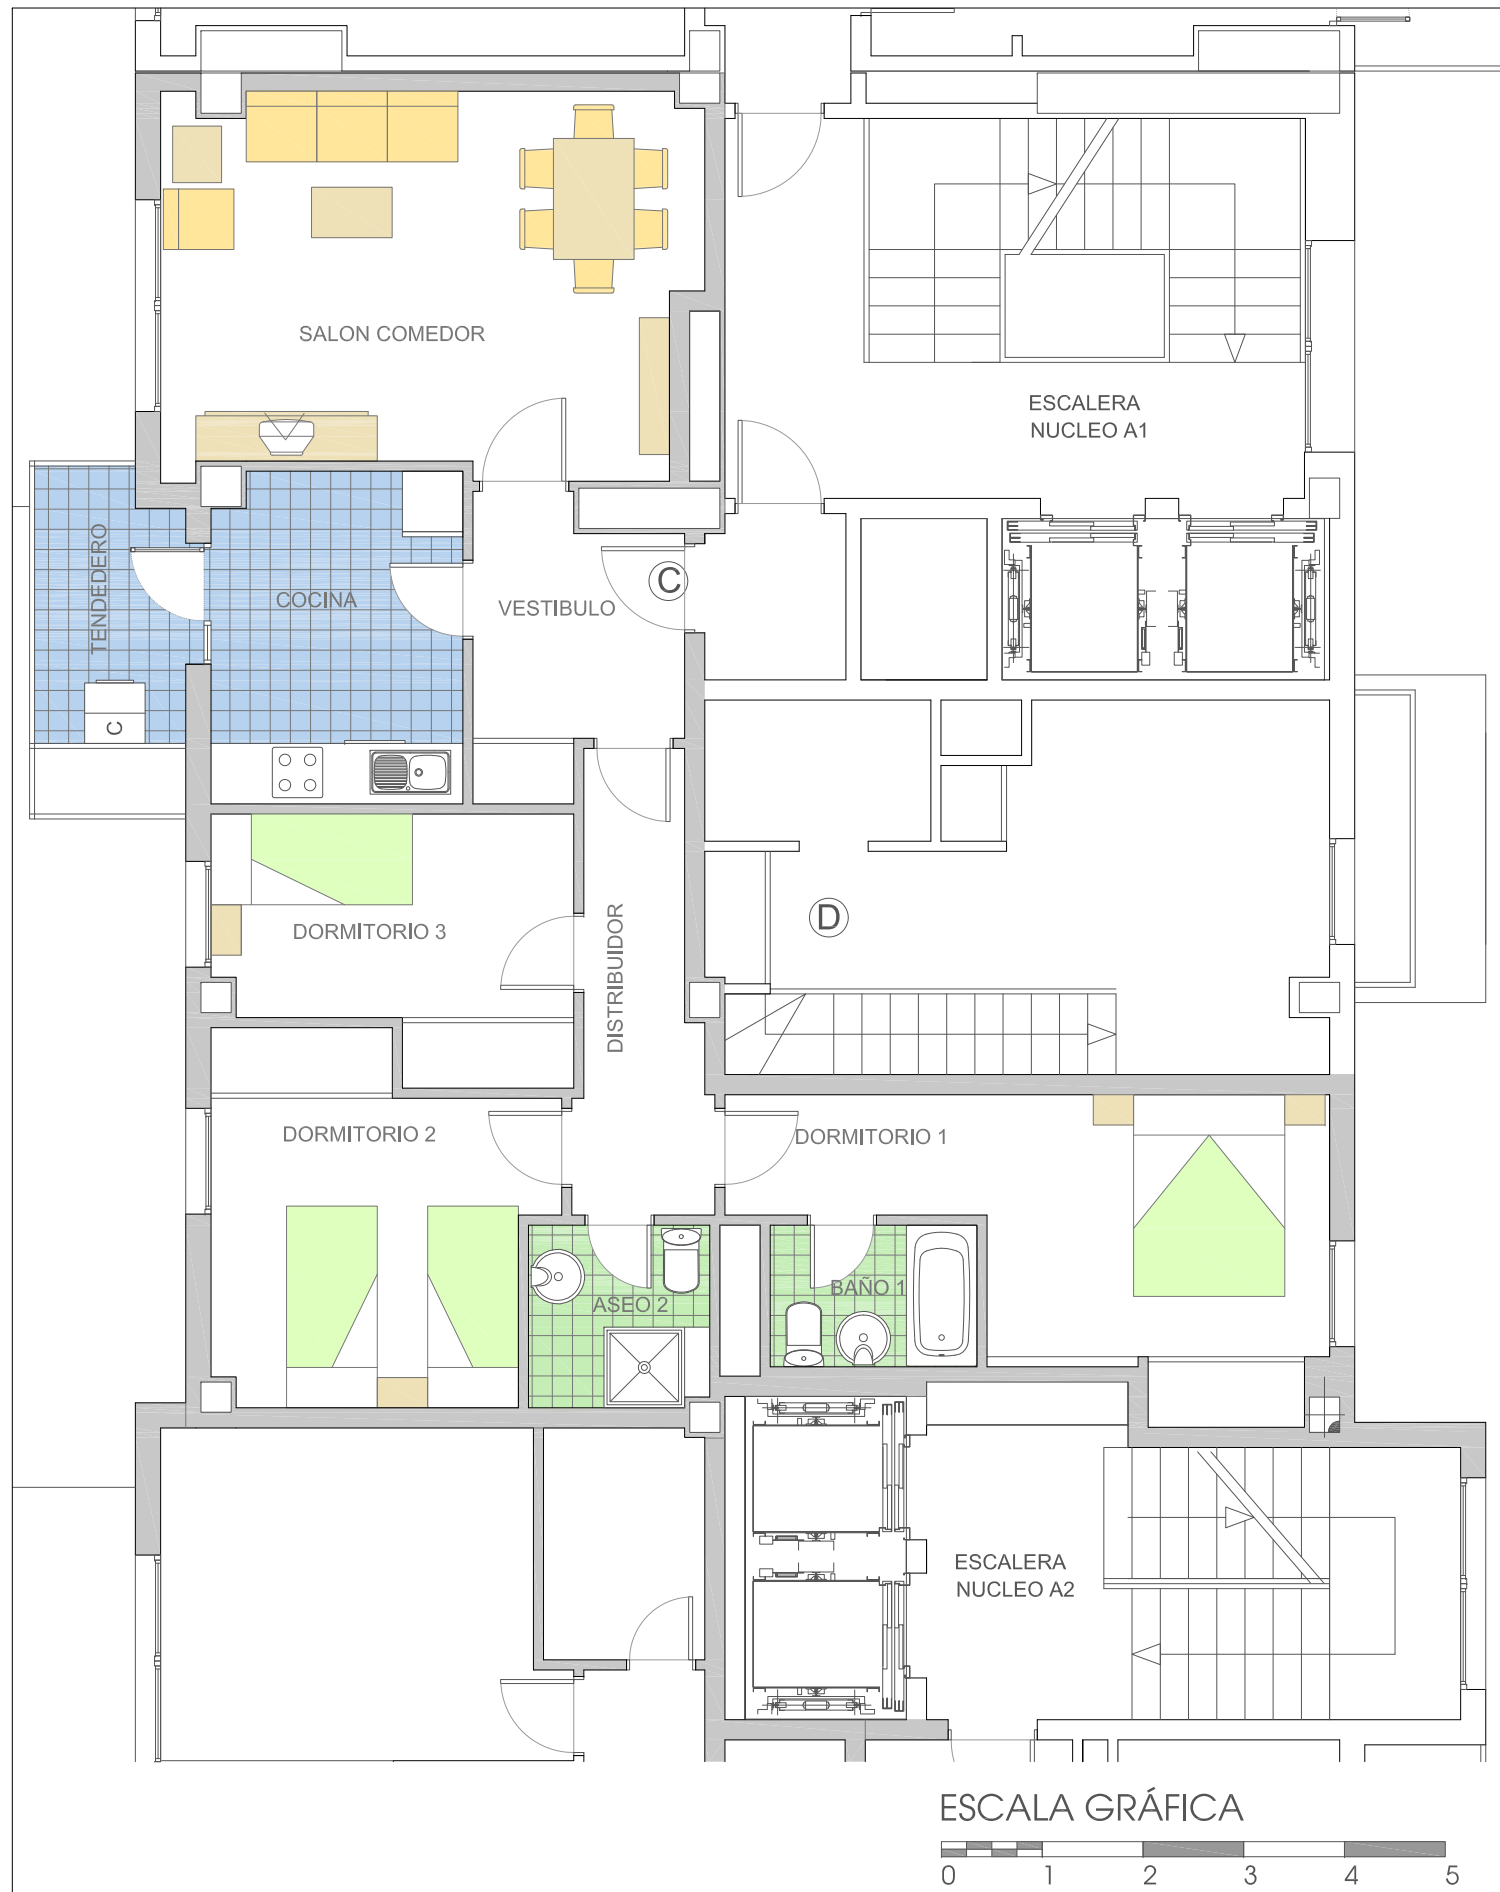

FECHA : ABRIL 2015
ESCALA 1 / 75

DIEGO GARCIA MORALES
GONZALO POLO ARIAS

ARQUITECTOS

EDIFICIO RESIDENCIAL LAS MENINAS

C/ PINTOR VELAZQUEZ

MÓSTOLES

FASE 2 : VIVIENDAS LIBRES


VIVIENDA TIPO VL7

BLOQUE A (A2)


PLANTA 1ª a 7ª VIVIENDA E Nº UNIDADES 7

CUADRO DE SUPERFICIES

TOTAL CONSTRUIDA NETA	98.31
TOTAL CONSTRUIDA CON COMUNES	128.23

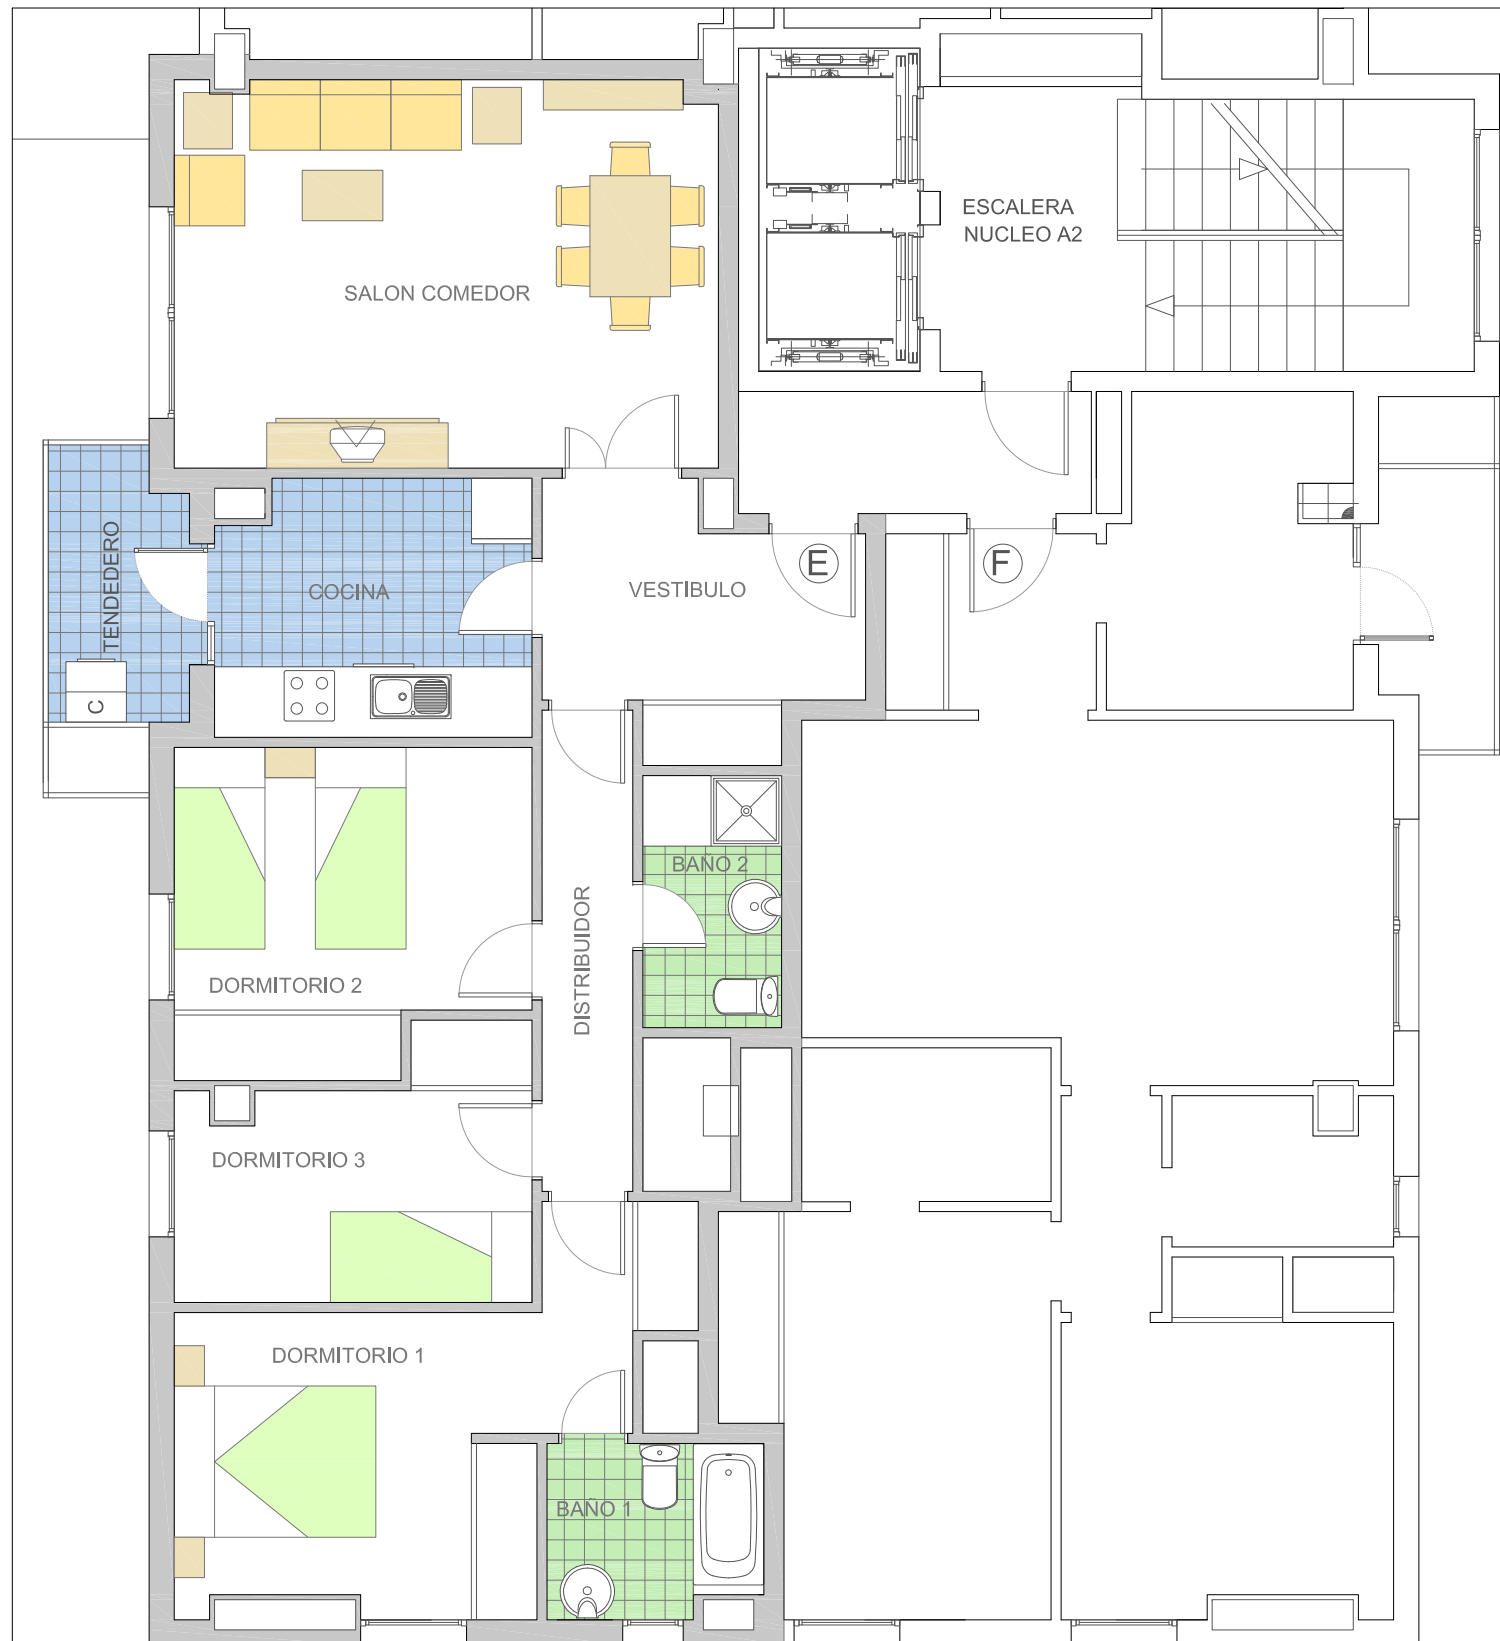

ESCALA GRÁFICA

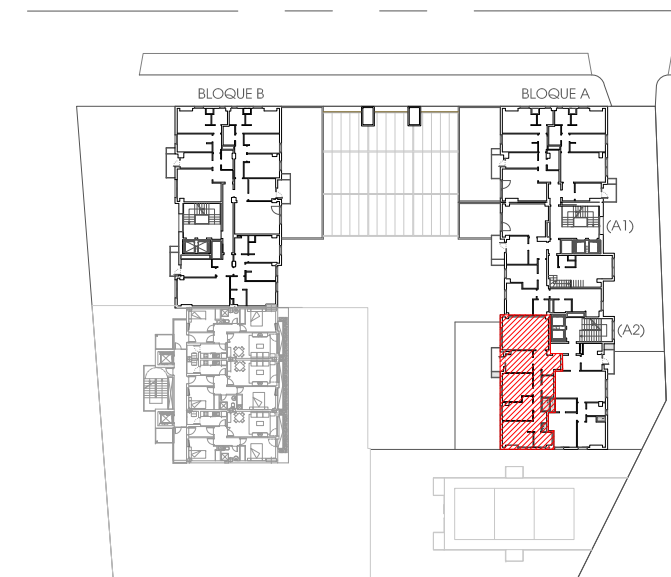

FECHA : SEPTIEMBRE 2014
ESCALA 1 / 75

DIEGO GARCIA MORALES
GONZALO POLO ARIAS

ARQUITECTOS

EDIFICIO RESIDENCIAL LAS MENINAS

C/ PINTOR VELAZQUEZ

MÓSTOLES

FASE 2 : VIVIENDAS LIBRES


VIVIENDA TIPO VL13

BLOQUE B


PLANTA 2ª a 8ª VIVIENDA B Nº UNIDADES 7

CUADRO DE SUPERFICIES

TOTAL CONSTRUIDA NETA	92.31
TOTAL CONSTRUIDA CON COMUNES	128.85

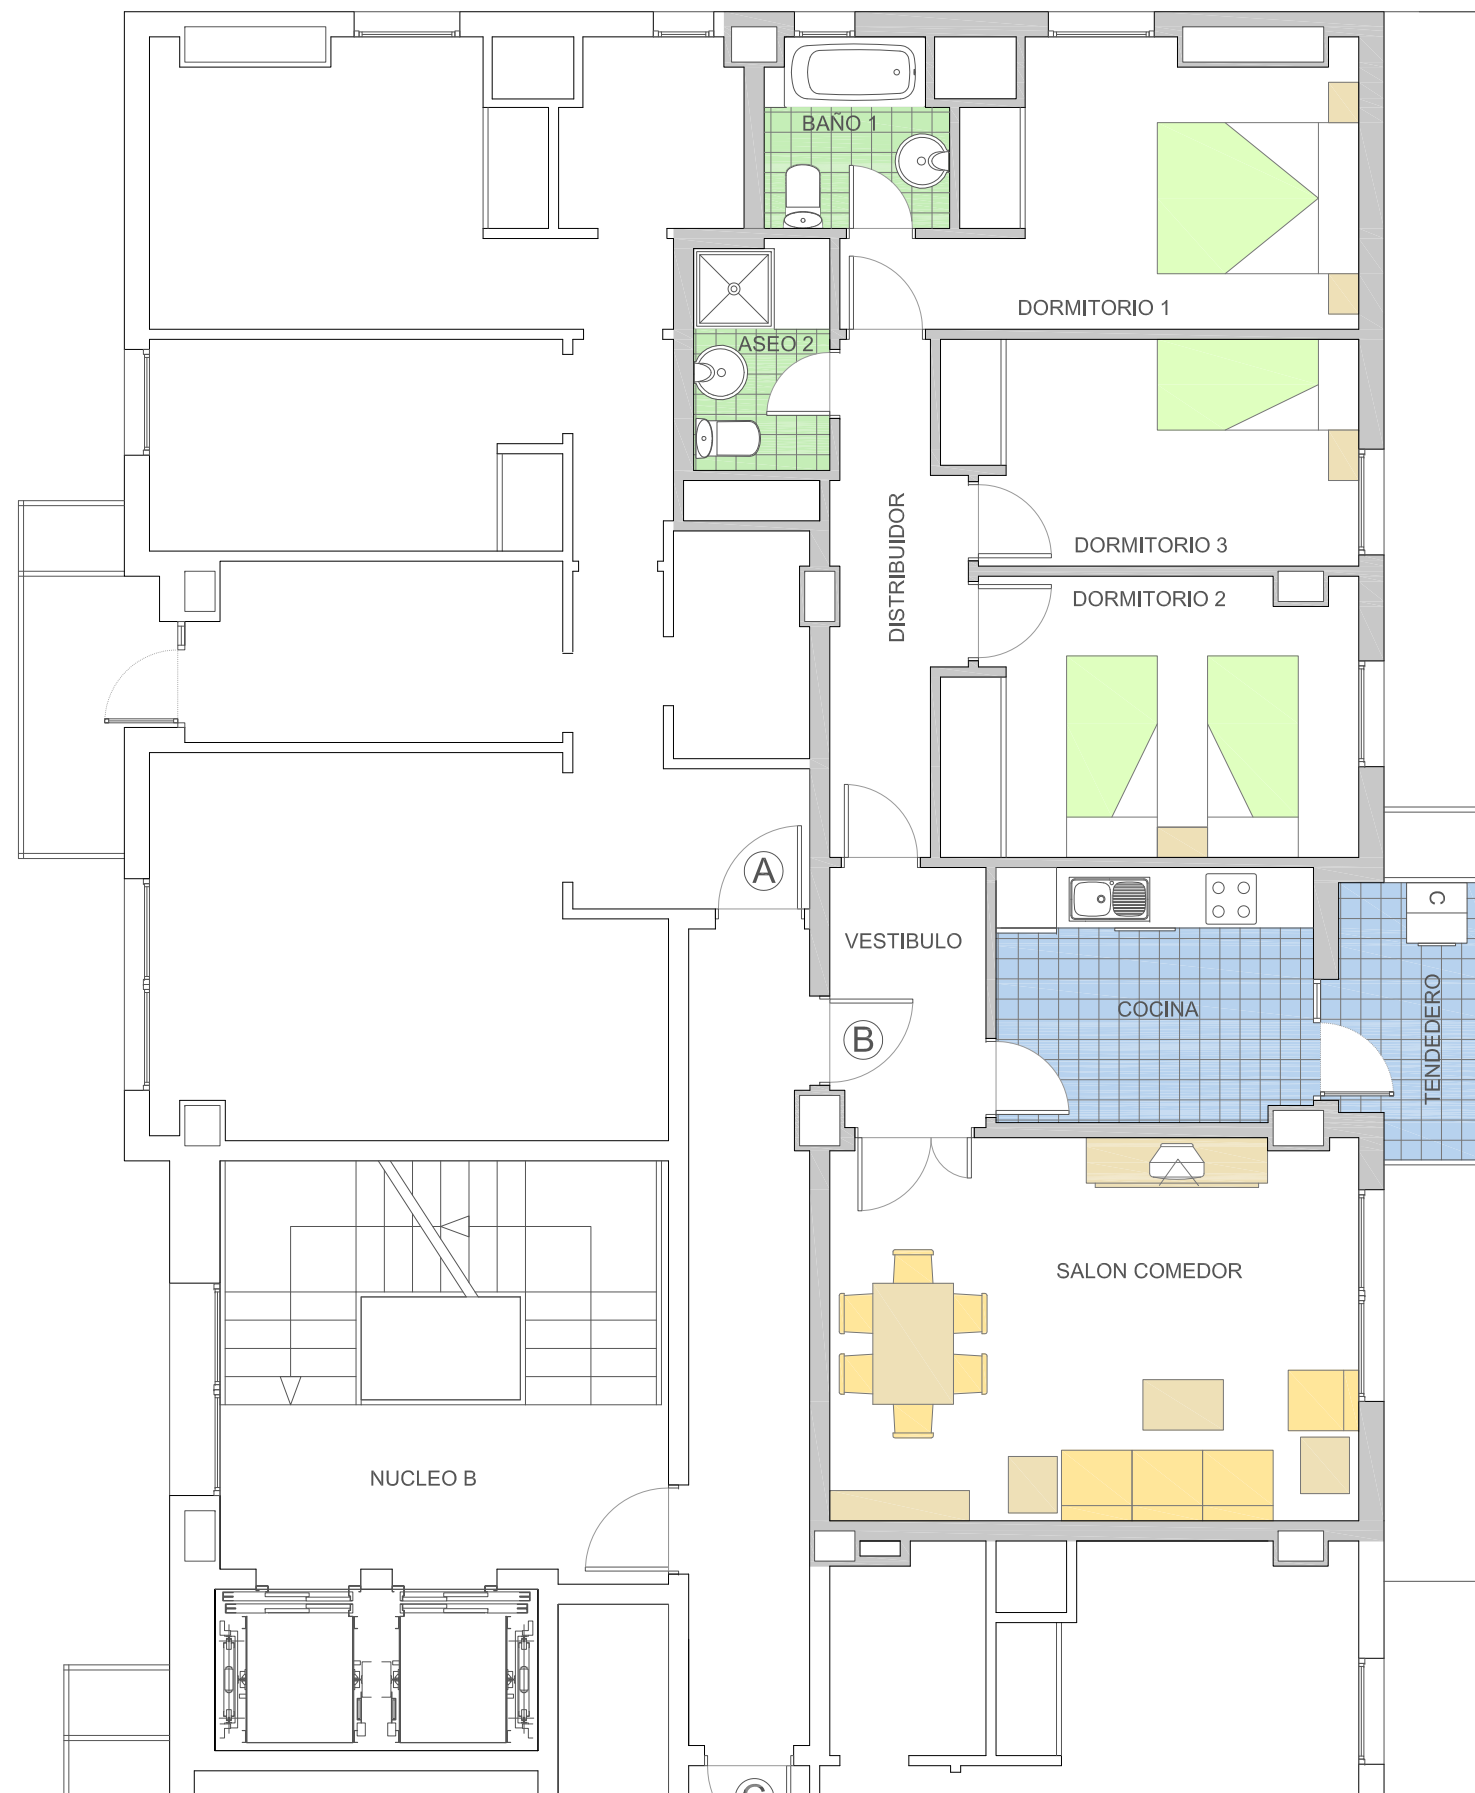

ESCALA GRÁFICA

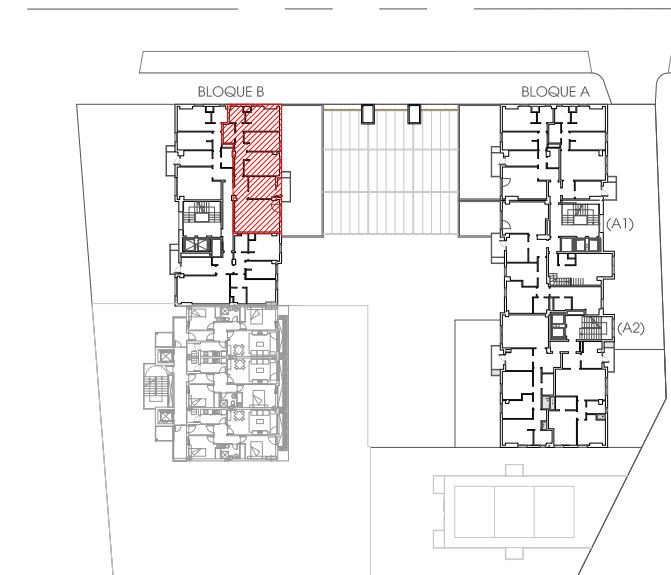

FECHA : SEPTIEMBRE 2014
ESCALA 1 / 75

DIEGO GARCIA MORALES
GONZALO POLO ARIAS

ARQUITECTOS

EDIFICIO RESIDENCIAL LAS MENINAS

C/ PINTOR VELAZQUEZ

MÓSTOLES

FASE 2 : VIVIENDAS LIBRES


VIVIENDA TIPO VL14

BLOQUE B

PLANTA 1ª a 8ª VIVIENDA C N° UNIDADES 8

CUADRO DE SUPERFICIES

TOTAL CONSTRUIDA NETA	87.85
TOTAL CONSTRUIDA CON COMUNES	122.62

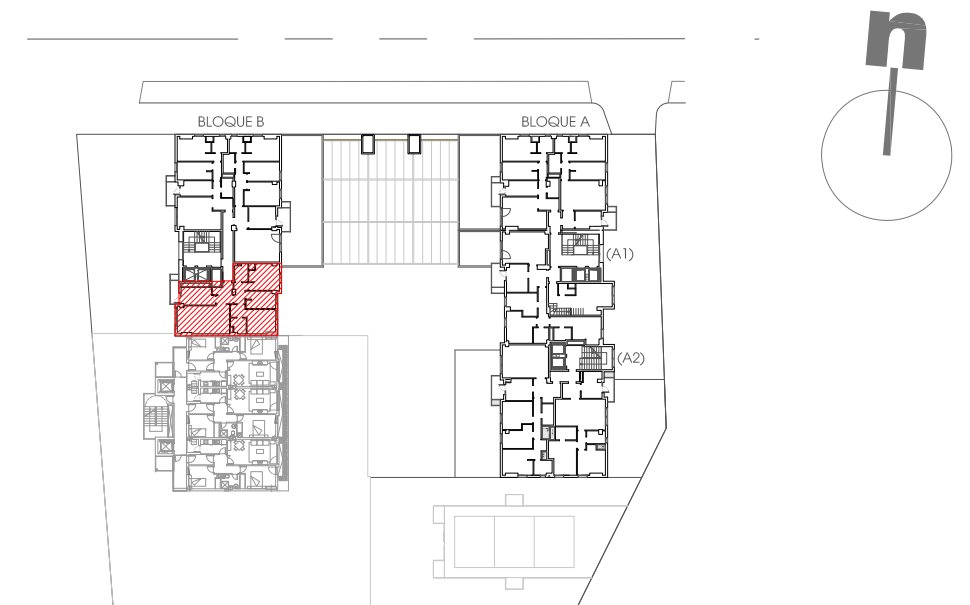

FECHA : ABRIL 2015
ESCALA 1 / 75

DIEGO GARCIA MORALES
GONZALO POLO ARIAS

ARQUITECTOS