


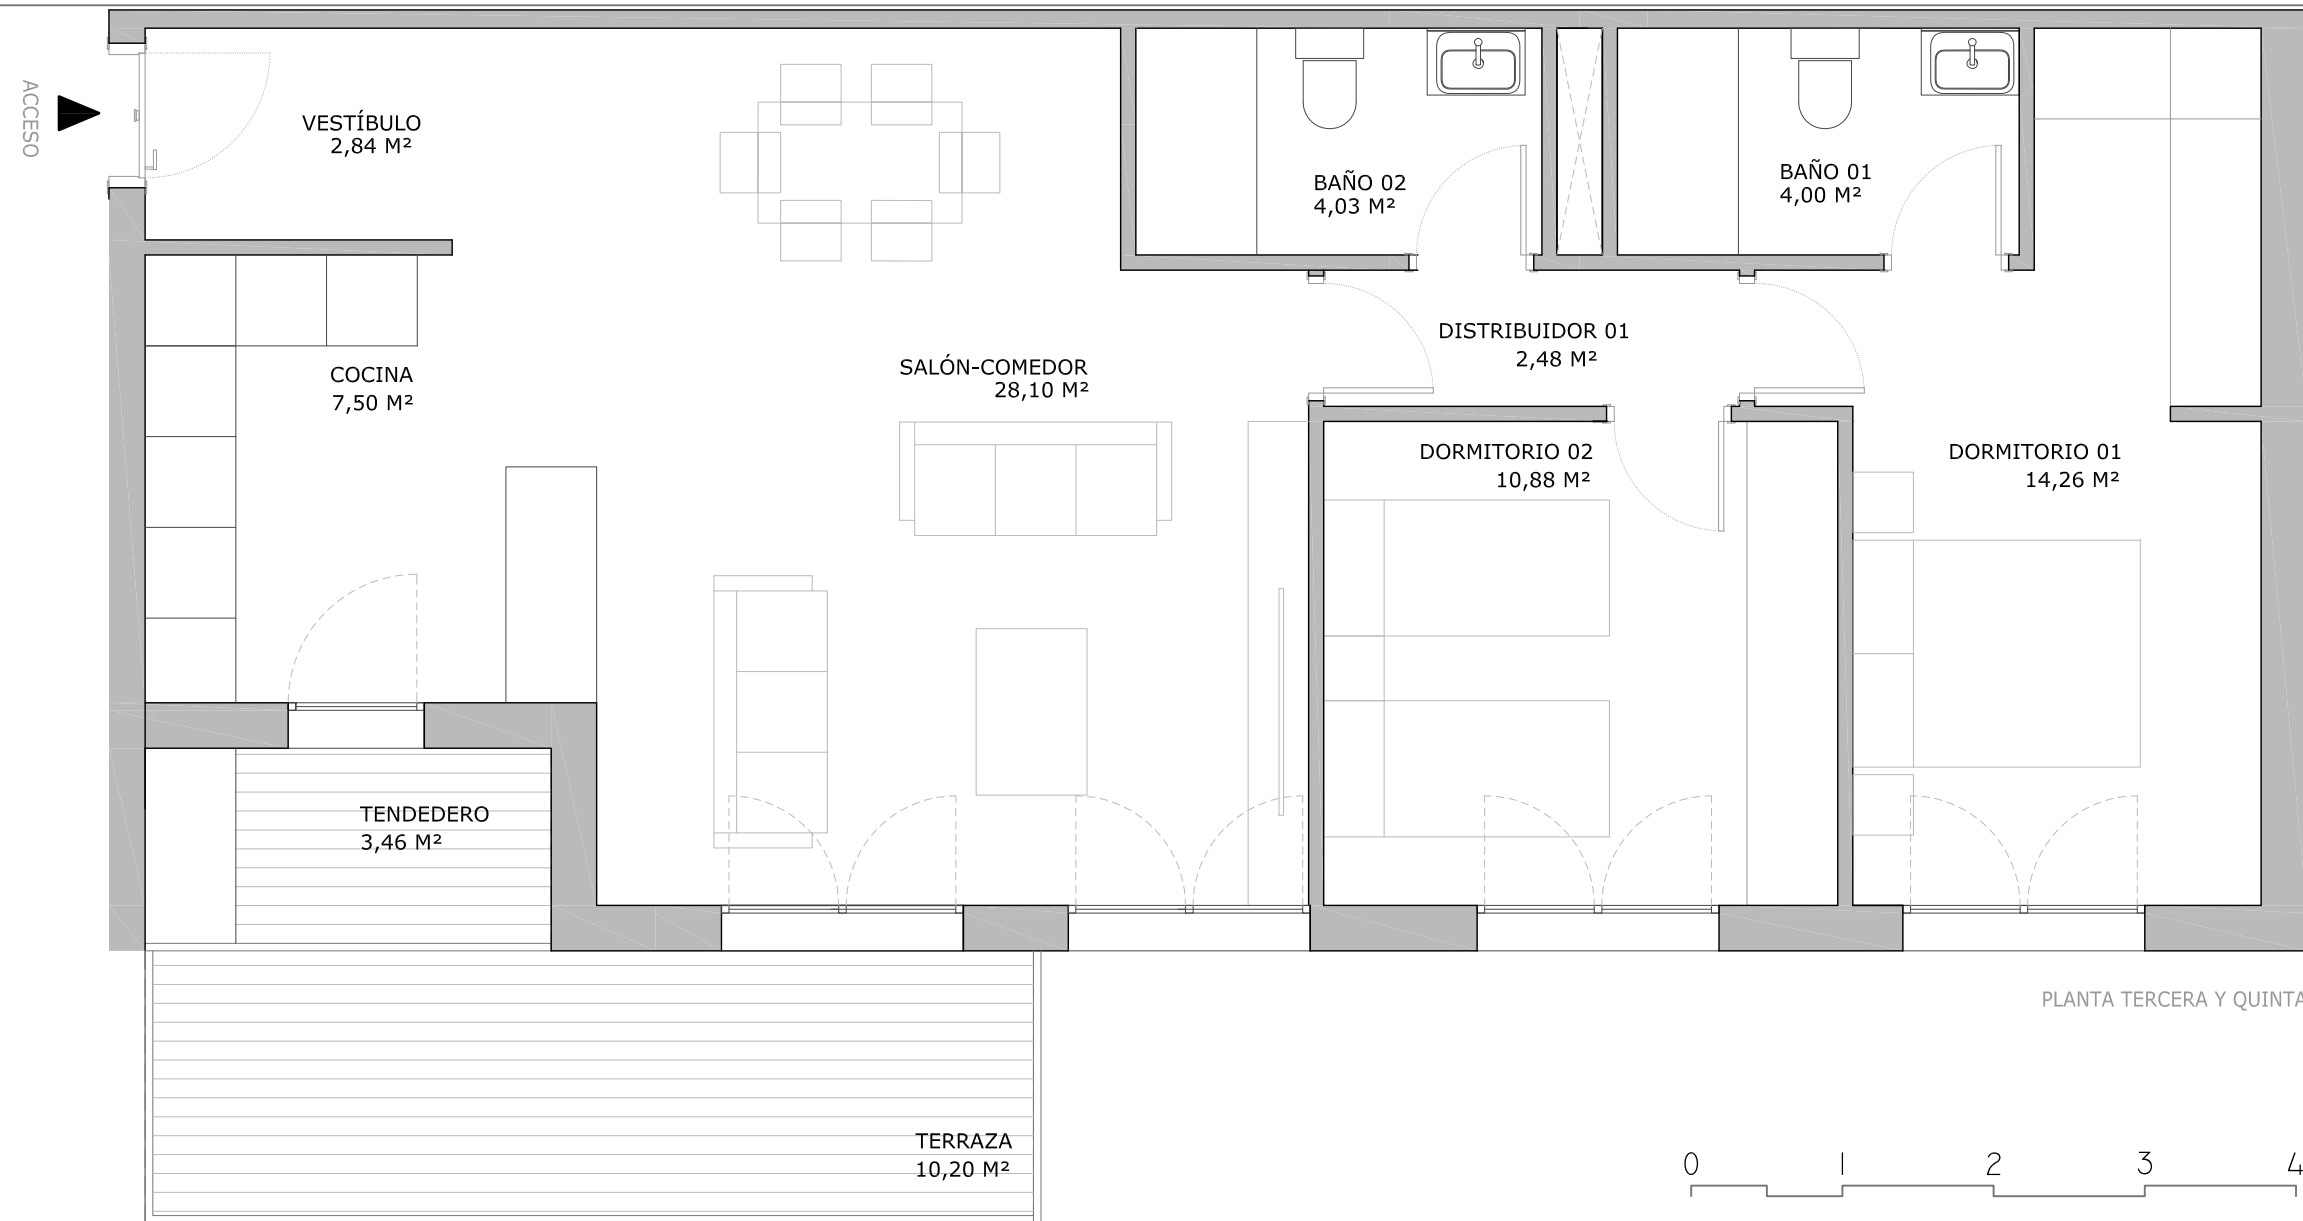


PLANTA TERCERA Y QUINTA

EDIFICIO PARÍS XII

VIVIENDA TIPO VT-05

PLANTA	SEGUNDA Y CUARTA
VIVIENDA	C,D
Número de viviendas	4
Sup. Constuida Interior	85,25 m²
Sup. construida Exterior	14,98 m²
Sup. Const. con zonas comunes	107,26 m²
Total Sup. Util	87,75 m²

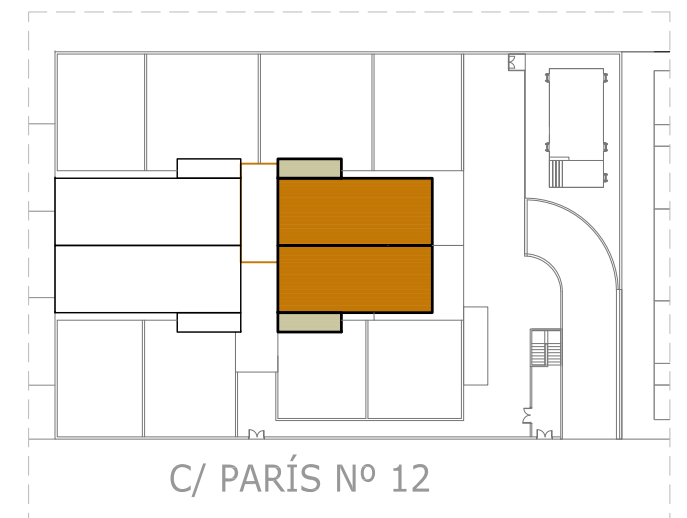

28 VIVIENDAS GARAJE, TRASTEROS Y PISCINA EN REGIMEN DE COOPERATIVA.
CALLE PARÍS Nº 12. MÓSTOLES. MADRID

PROMUEVE:
MIRADOR DEL ARROYO S. COOP.

COMERCIALIZA: GESTIONA:

EL PRESENTE PLANO NO ES DEFINITIVO, SE CORRESPONDE A FASE DEL PROYECTO BÁSICO. MIRADOR DEL ARROYO. SE RESERVA LA FACULTAD DE INCLUIR MODIFICACIONES POR EXIGENCIAS TÉCNICA, URBANÍSTICAS O ADMINISTRATIVAS. LAS SUPERFICIES DE LAS ESTANCIAS SON APROXIMADAS, PUDIENDO EXPERIMENTAR MODIFICACIONES POR RAZONES TÉCNICAS EN EL DESARROLLO DE LA EJECUCIÓN DE LA OBRA. EL MOBILIARIO ES MERAMENTE ORIENTATIVO.

