




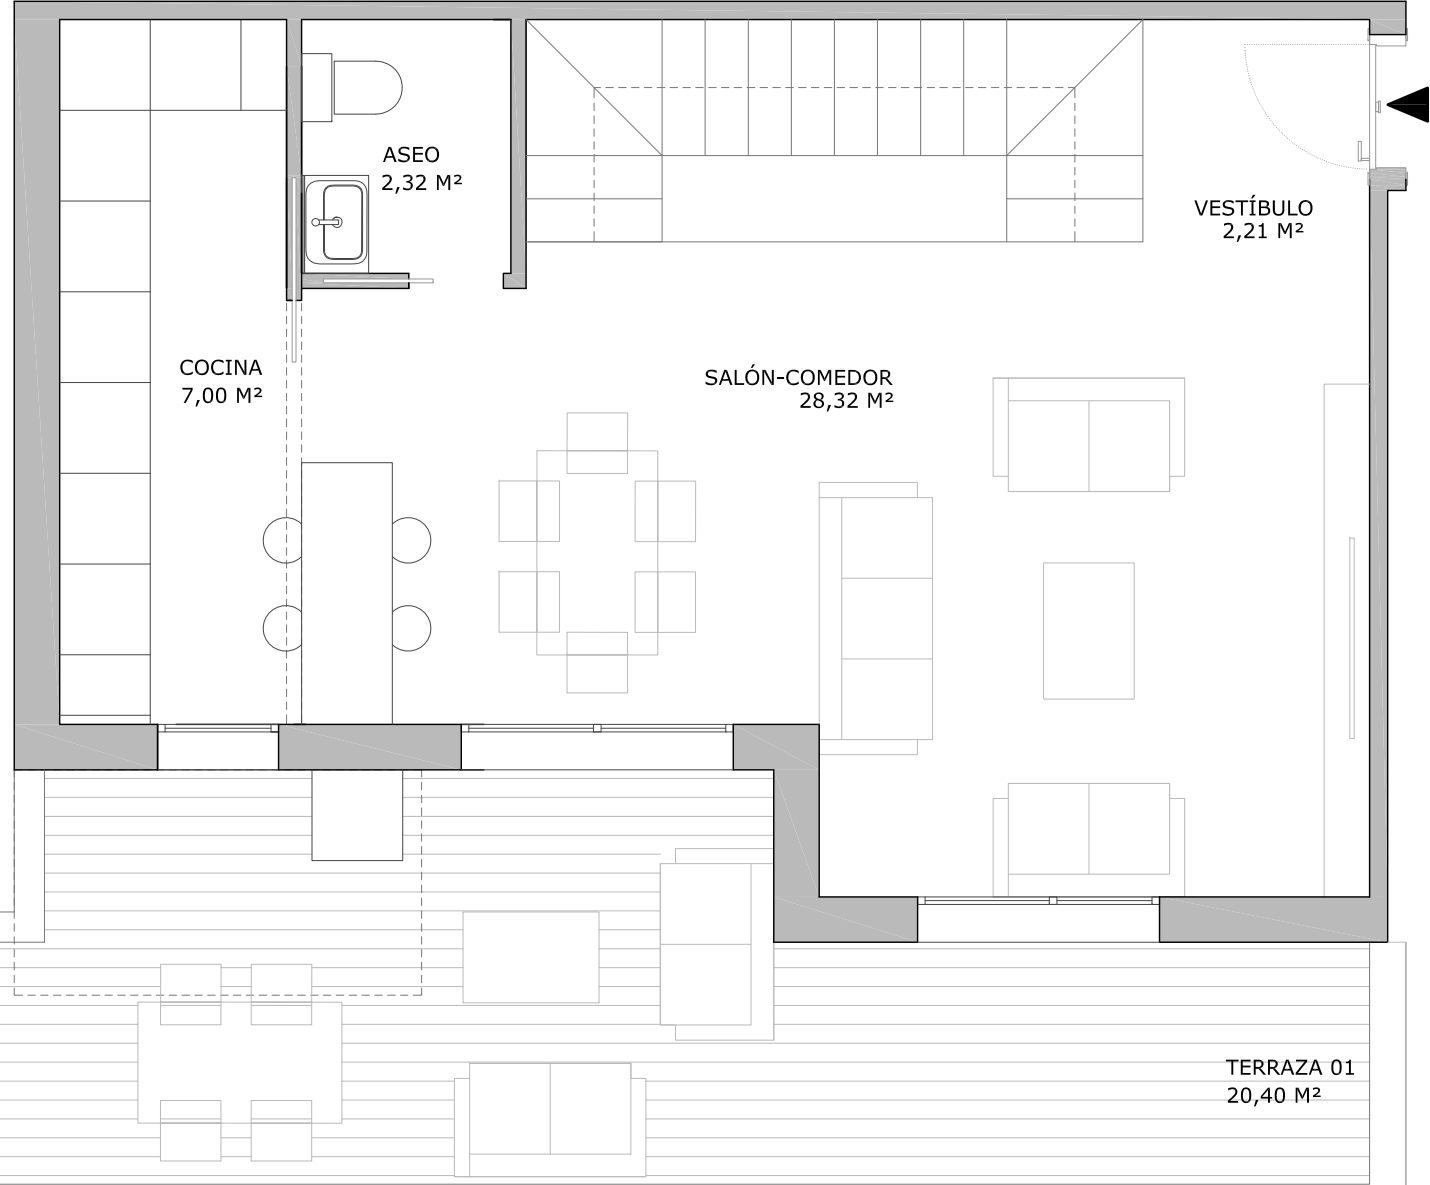

PLANTA SÉPTIMA

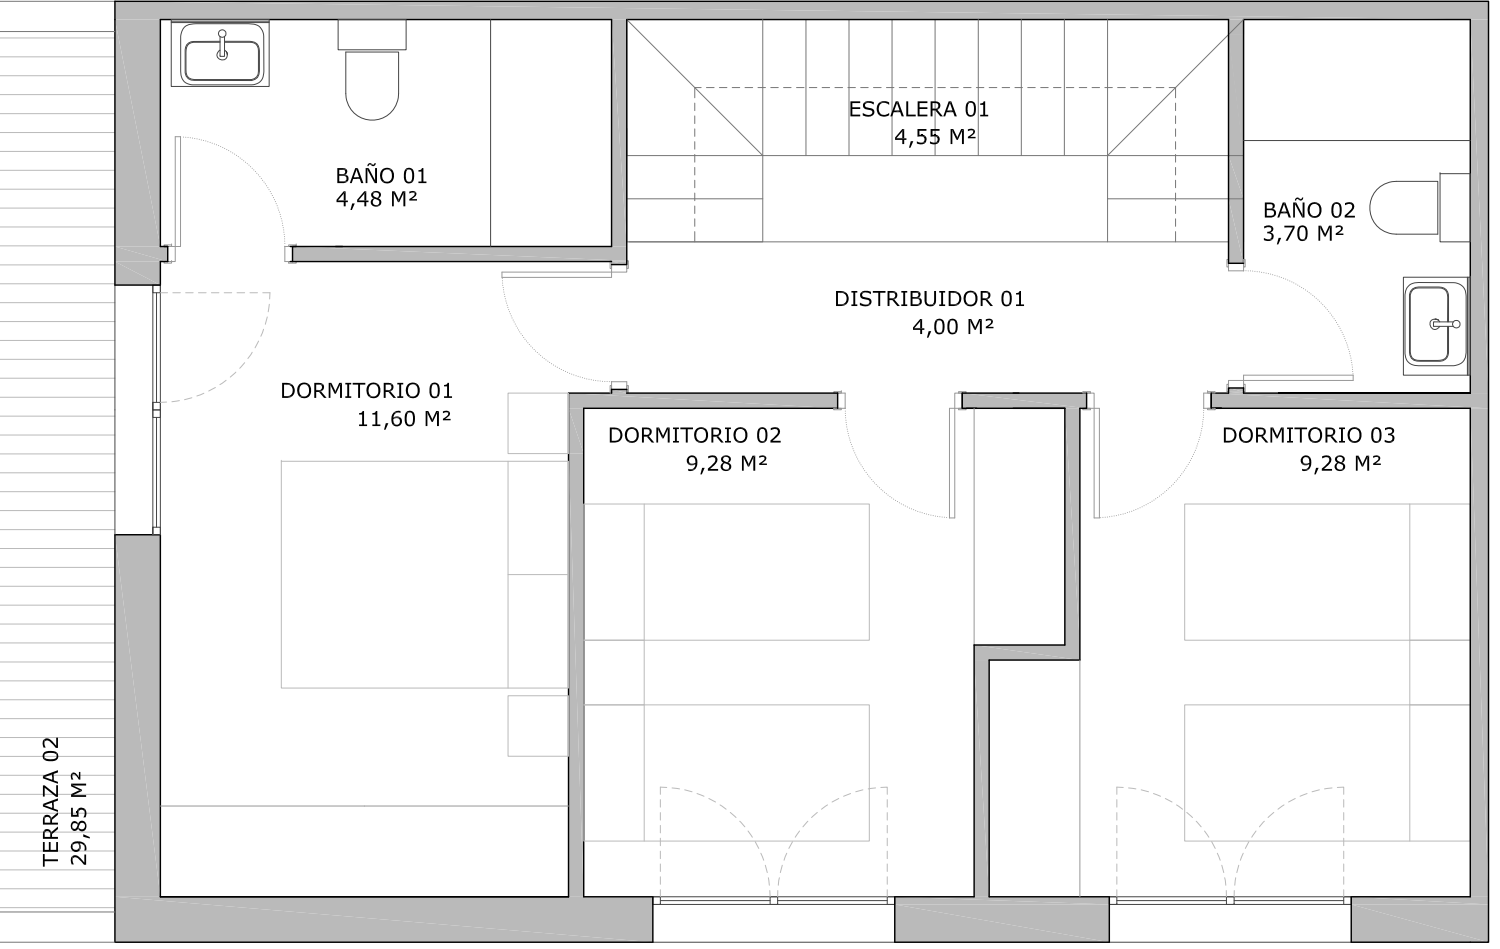


PLANTA SEXTA

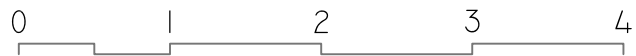

EDIFICIO PARÍS XII

VIVIENDA TIPO	VT-08
PLANTA	SEXTA Y SÉPTIMA
VIVIENDA	A,B,C,D
Número de viviendas	4
Sup. Constuida Interior	101,29 m ²
Sup. construida Exterior	56,54 m ²
Sup. Const. con zonas comunes	163,39 m ²
Total Sup. Util	136,99 m ²

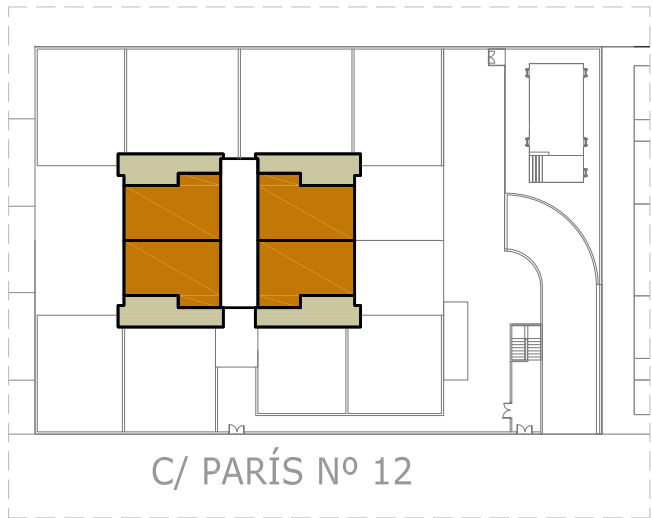

28 VIVIENDAS GARAJE, TRASTEROS Y PISCINA EN REGIMEN DE COOPERATIVA.
CALLE PARÍS Nº 12. MÓSTOLES. MADRID

PROMUEVE:
MIRADOR DEL ARROYO S. COOP.

COMERCIALIZA: GESTIONA:

EL PRESENTE PLANO NO ES DEFINITIVO, SE CORRESPONDE A FASE DEL PROYECTO BÁSICO. MIRADOR DEL ARROYO. SE RESERVA LA FACULTAD DE INCLUIR MODIFICACIONES POR EXIGENCIAS TÉCNICA, URBANÍSTICAS O ADMINISTRATIVAS. LAS SUPERFICIES DE LAS ESTANCIAS SON APROXIMADAS, PUDIENDO EXPERIMENTAR MODIFICACIONES POR RAZONES TÉCNICAS EN EL DESARROLLO DE LA EJECUCIÓN DE LA OBRA. EL MOBILIARIO ES MERAMENTE ORIENTATIVO.

