



6 VIV. UNIFAMILIARES ADOSADAS

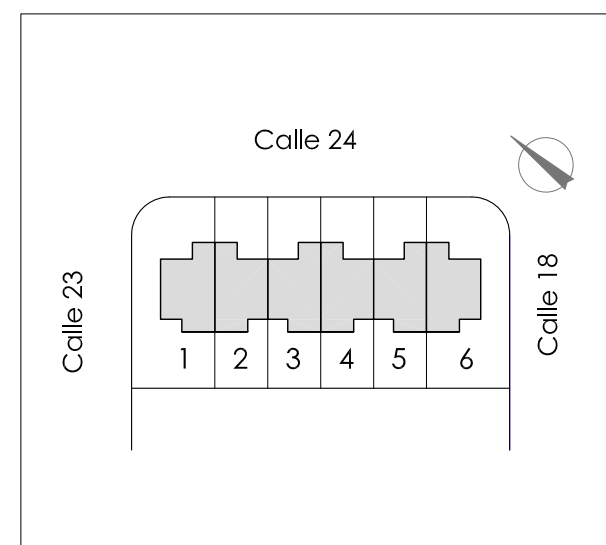


PLANO:

Planta baja

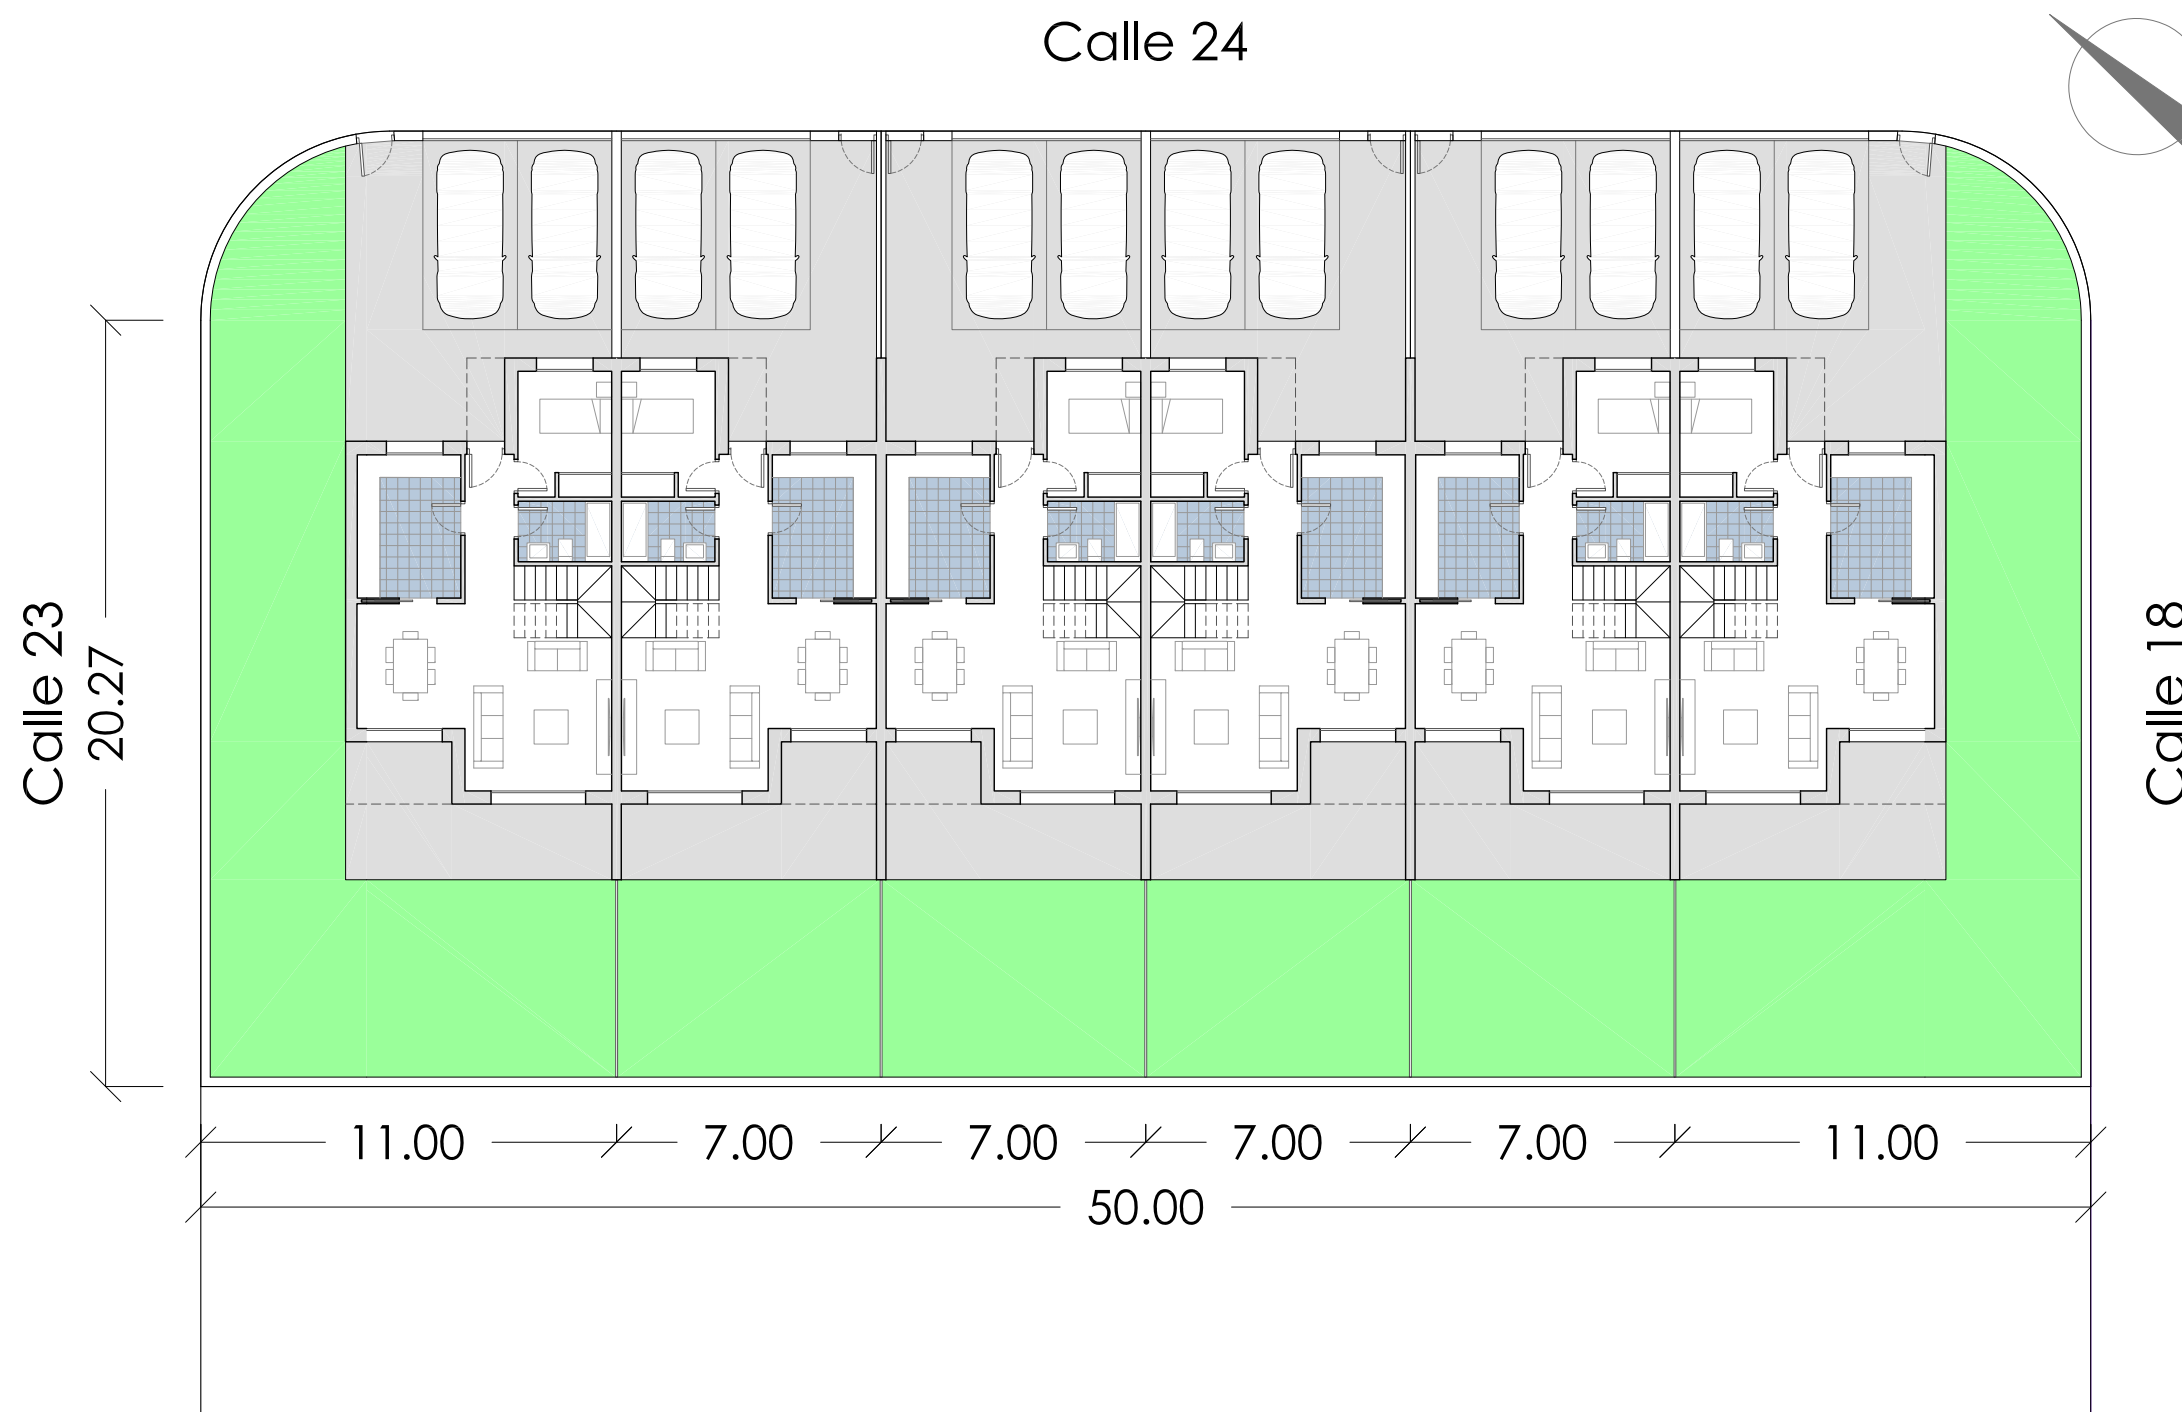

Escala:

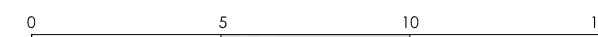

Promueve:



DELTA IV, S.Coop.Mad.

Sector SR-2, " Ensanche Sur" Brunete (Madrid)

NOTA: Este documento tiene caracter de información comercial sujeto a modificaciones por necesidades de obra, de obtención de licencia, o aquellas que pueda estimar en su momento la dirección facultativa, no siendo en consecuencia vinculante desde el punto de vista contractual.




VIABILIDAD
octubre de 2026



6 VIV. UNIFAMILIARES ADOSADAS



VIVIENDA:	ADOSADO TIPO
DORMITORIOS:	4
Sup. CONSTRUIDA interior:	130.56m ²
Sup. CONSTRUIDA porches:	6.56 m ²
Sup. CONSTRUIDA terrazas:	9.80 m ²
Sup. CONSTRUIDA TOTAL:	146.92 m ²
Sup. PARCELA:	176.89 m ²

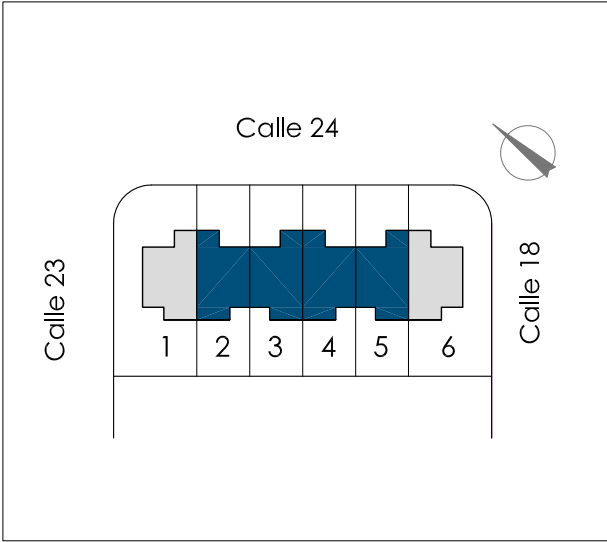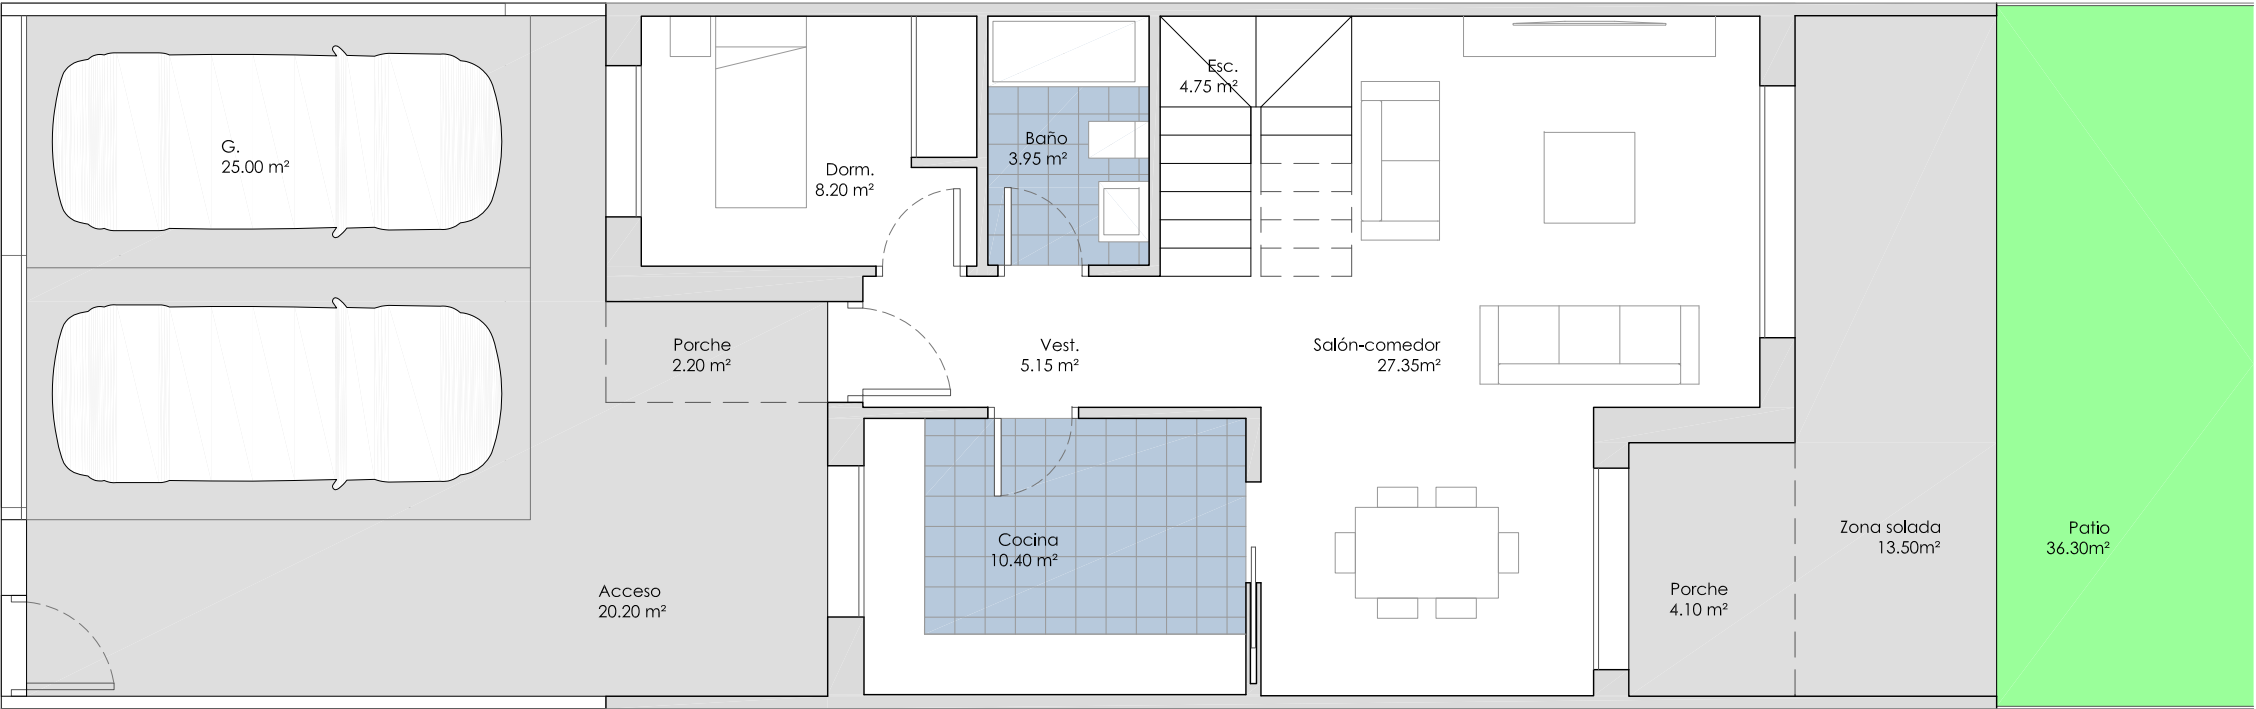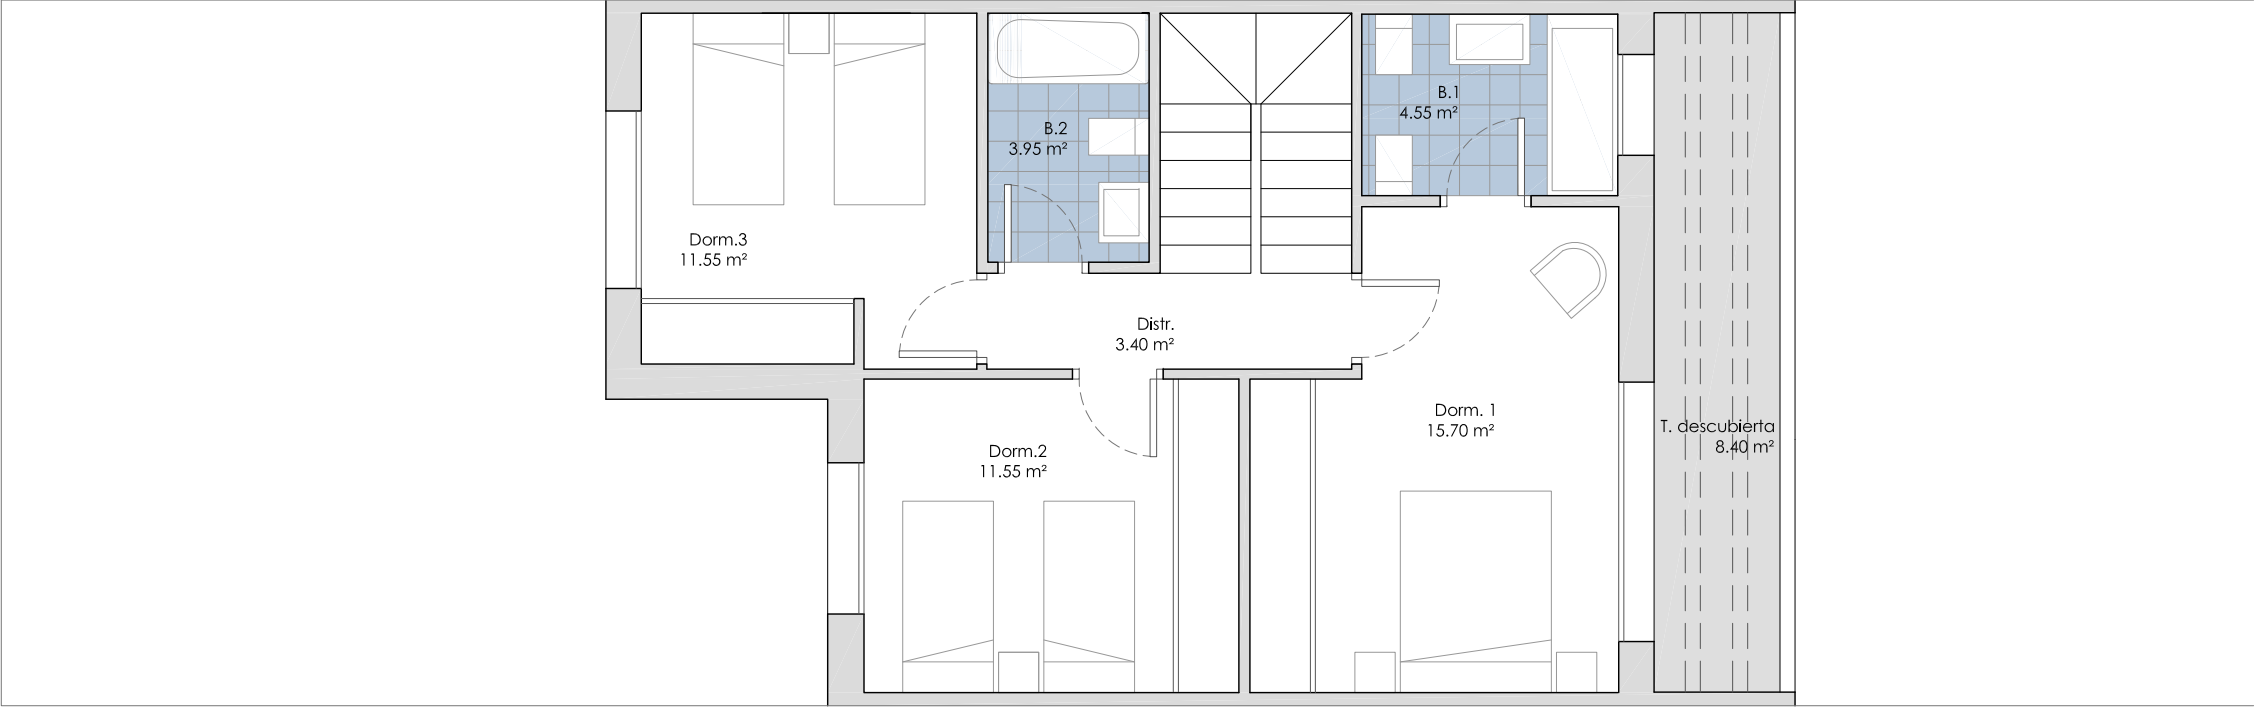

Escala:



Promueve:



Sector SR-2, " Ensanche Sur" Brunete (Madrid)

NOTA: Este documento tiene caracter de información comercial sujeto a modificaciones por necesidades de obra, de obtención de licencia, o aquellas que pueda estimar en su momento la dirección facultativa, no siendo en consecuencia vinculante desde el punto de vista contractual.


VIABILIDAD
octubre de 2026



6 VIV. UNIFAMILIARES ADOSADAS



VIVIENDA:	ADOSADO TESTERO
DORMITORIOS:	4
Sup. CONSTRUIDA interior:	133.30 m ²
Sup. CONSTRUIDA porches:	6.84 m ²
Sup. CONSTRUIDA terrazas:	10.04 m ²
Sup. CONSTRUIDA TOTAL:	150.18 m ²
Sup. PARCELA:	272.45 m ²

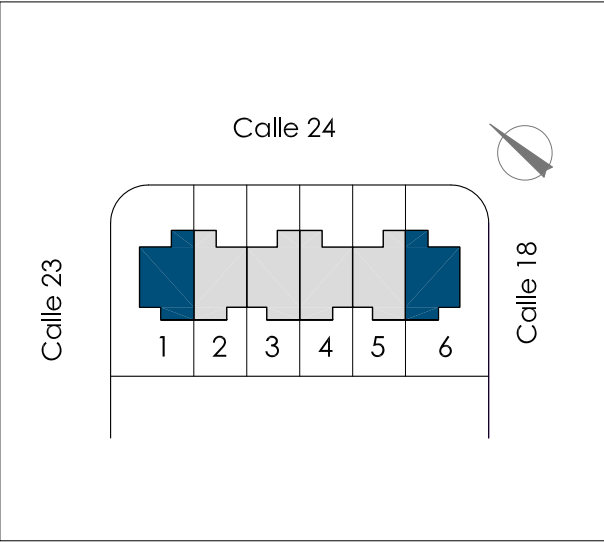

Escala:

0

1

2

3

4

5

Promueve:


 **DELTA IV**
S. Coop. Mad.

DELTA IV, S.Coop.Mad.

VIABILIDAD

octubre de 2026

 **ÁREA 3**
ARQUITECTURA SOSTENIBLE

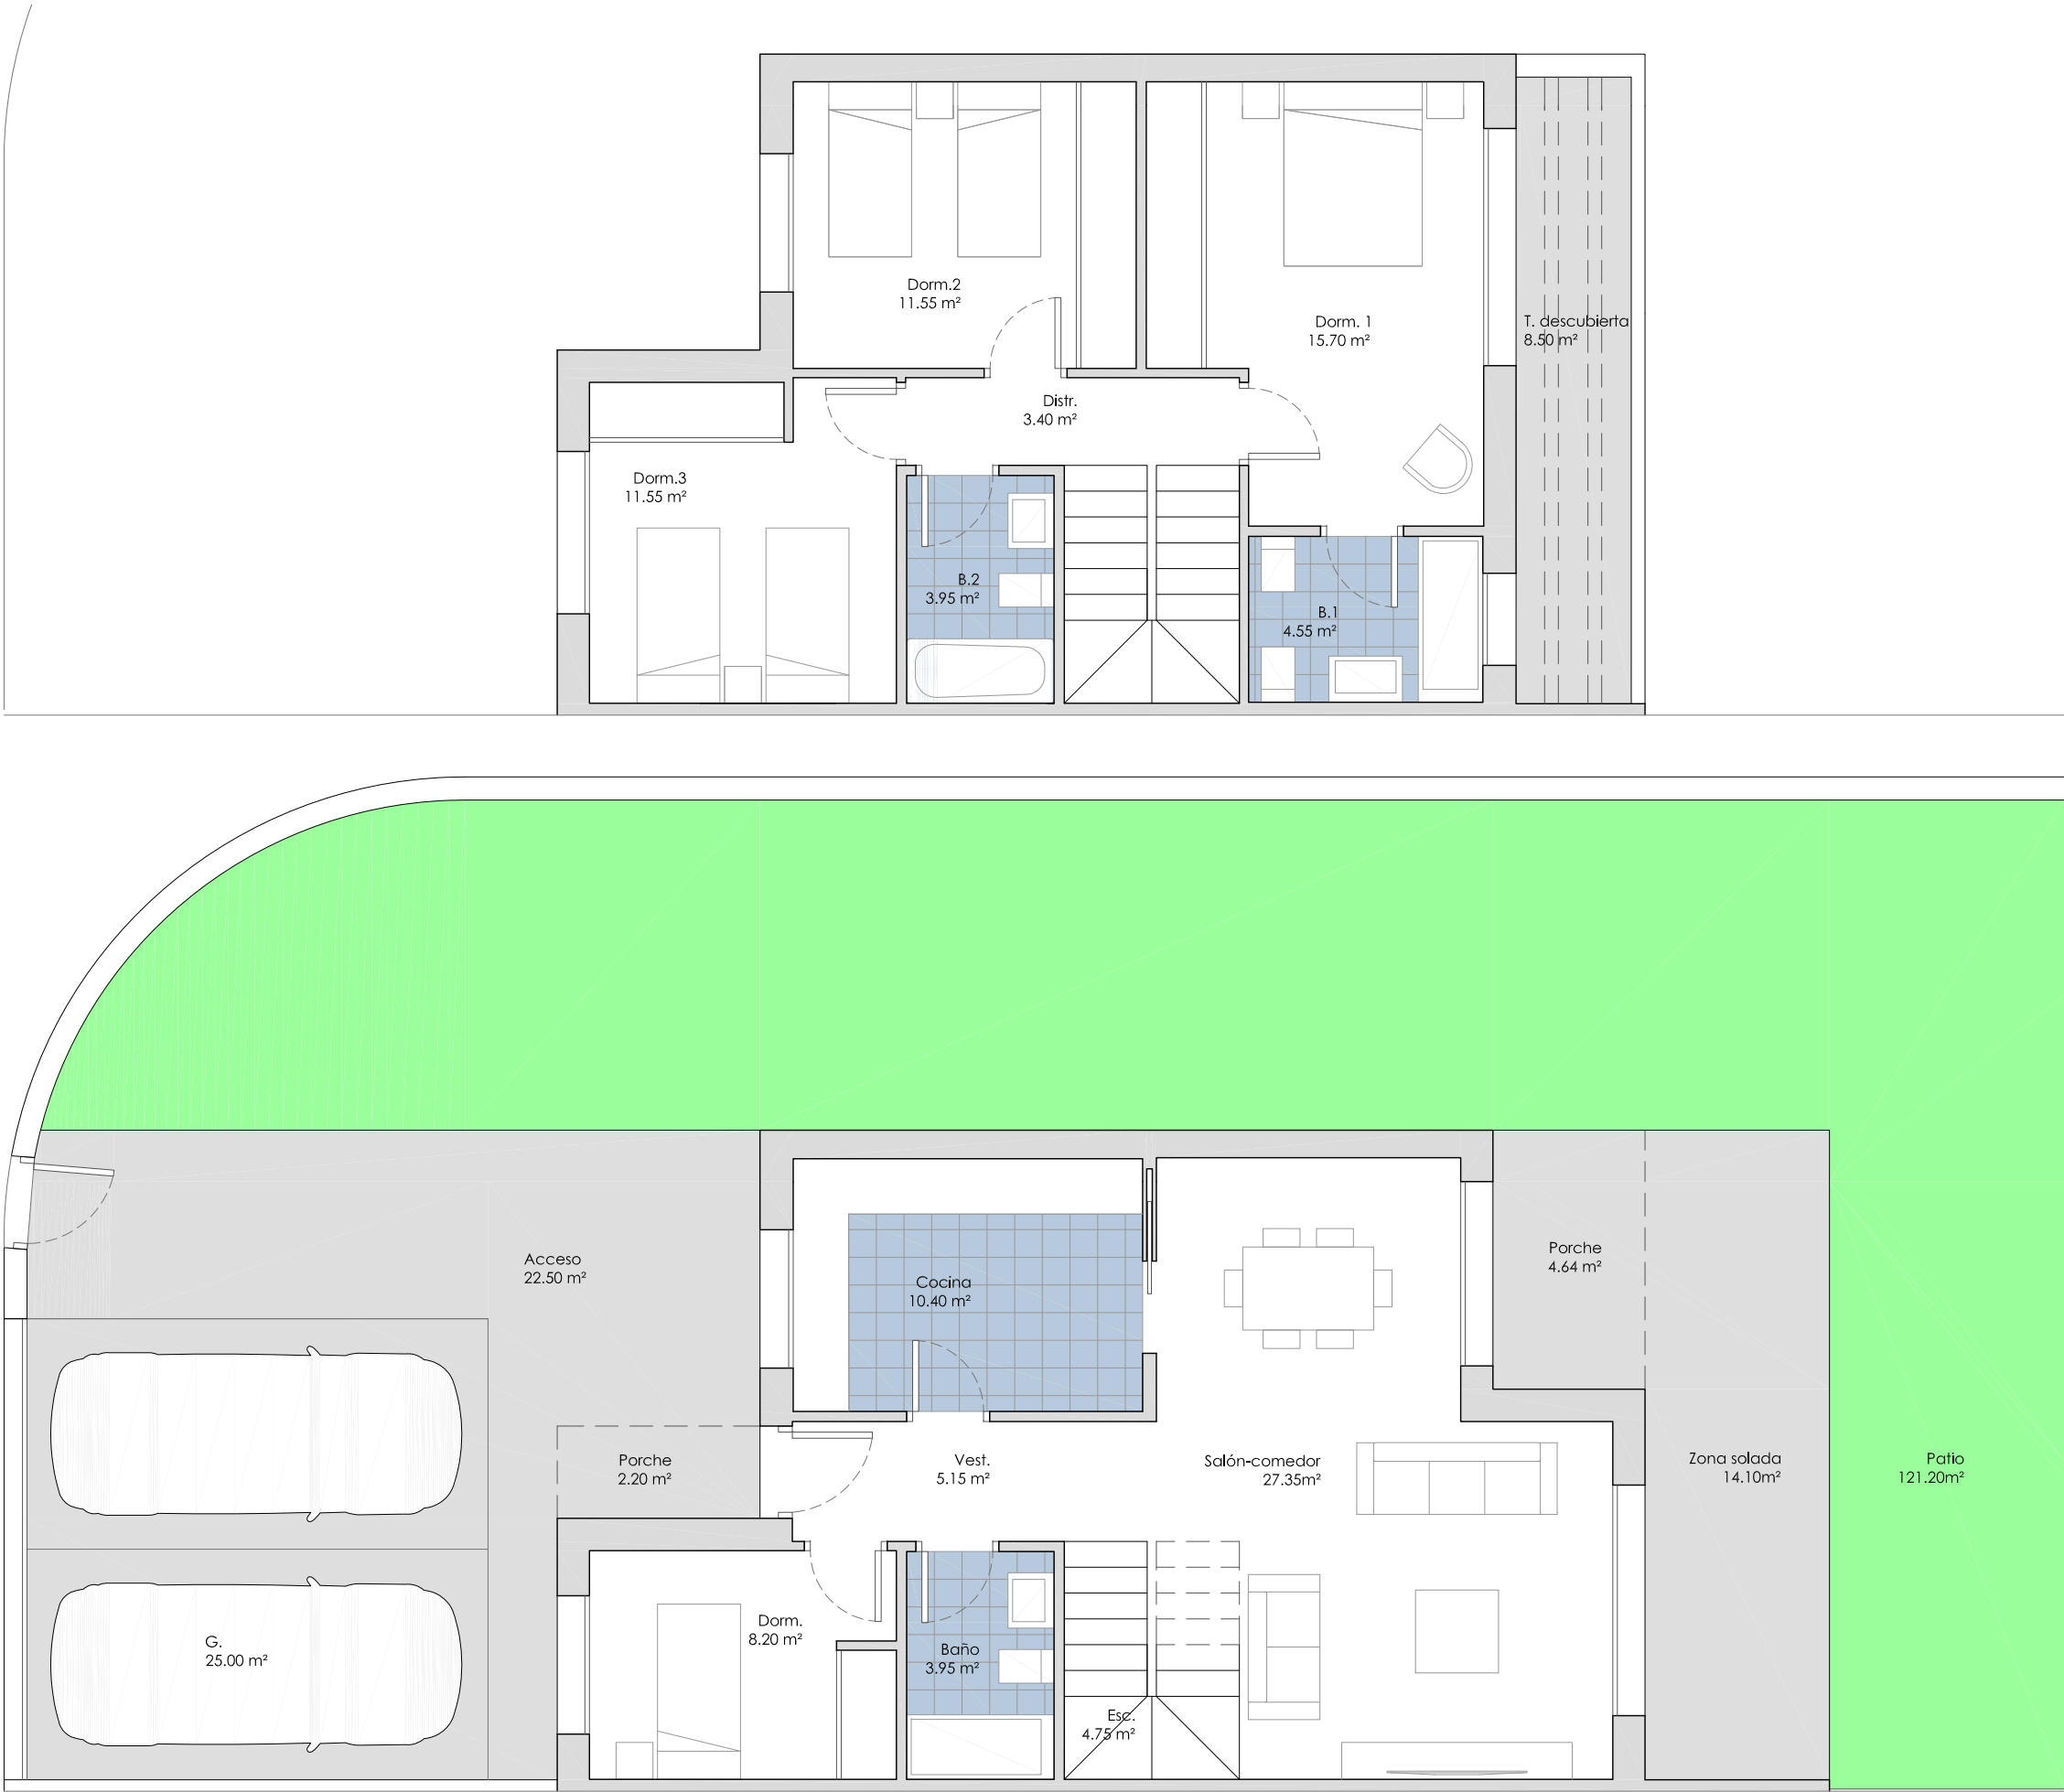

Sector SR-2, " Ensanche Sur" Brunete (Madrid)

NOTA: Este documento tiene caracter de información comercial sujeto a modificaciones por necesidades de obra, de obtención de licencia, o aquellas que pueda estimar en su momento la dirección facultativa, no siendo en consecuencia vinculante desde el punto de vista contractual.